


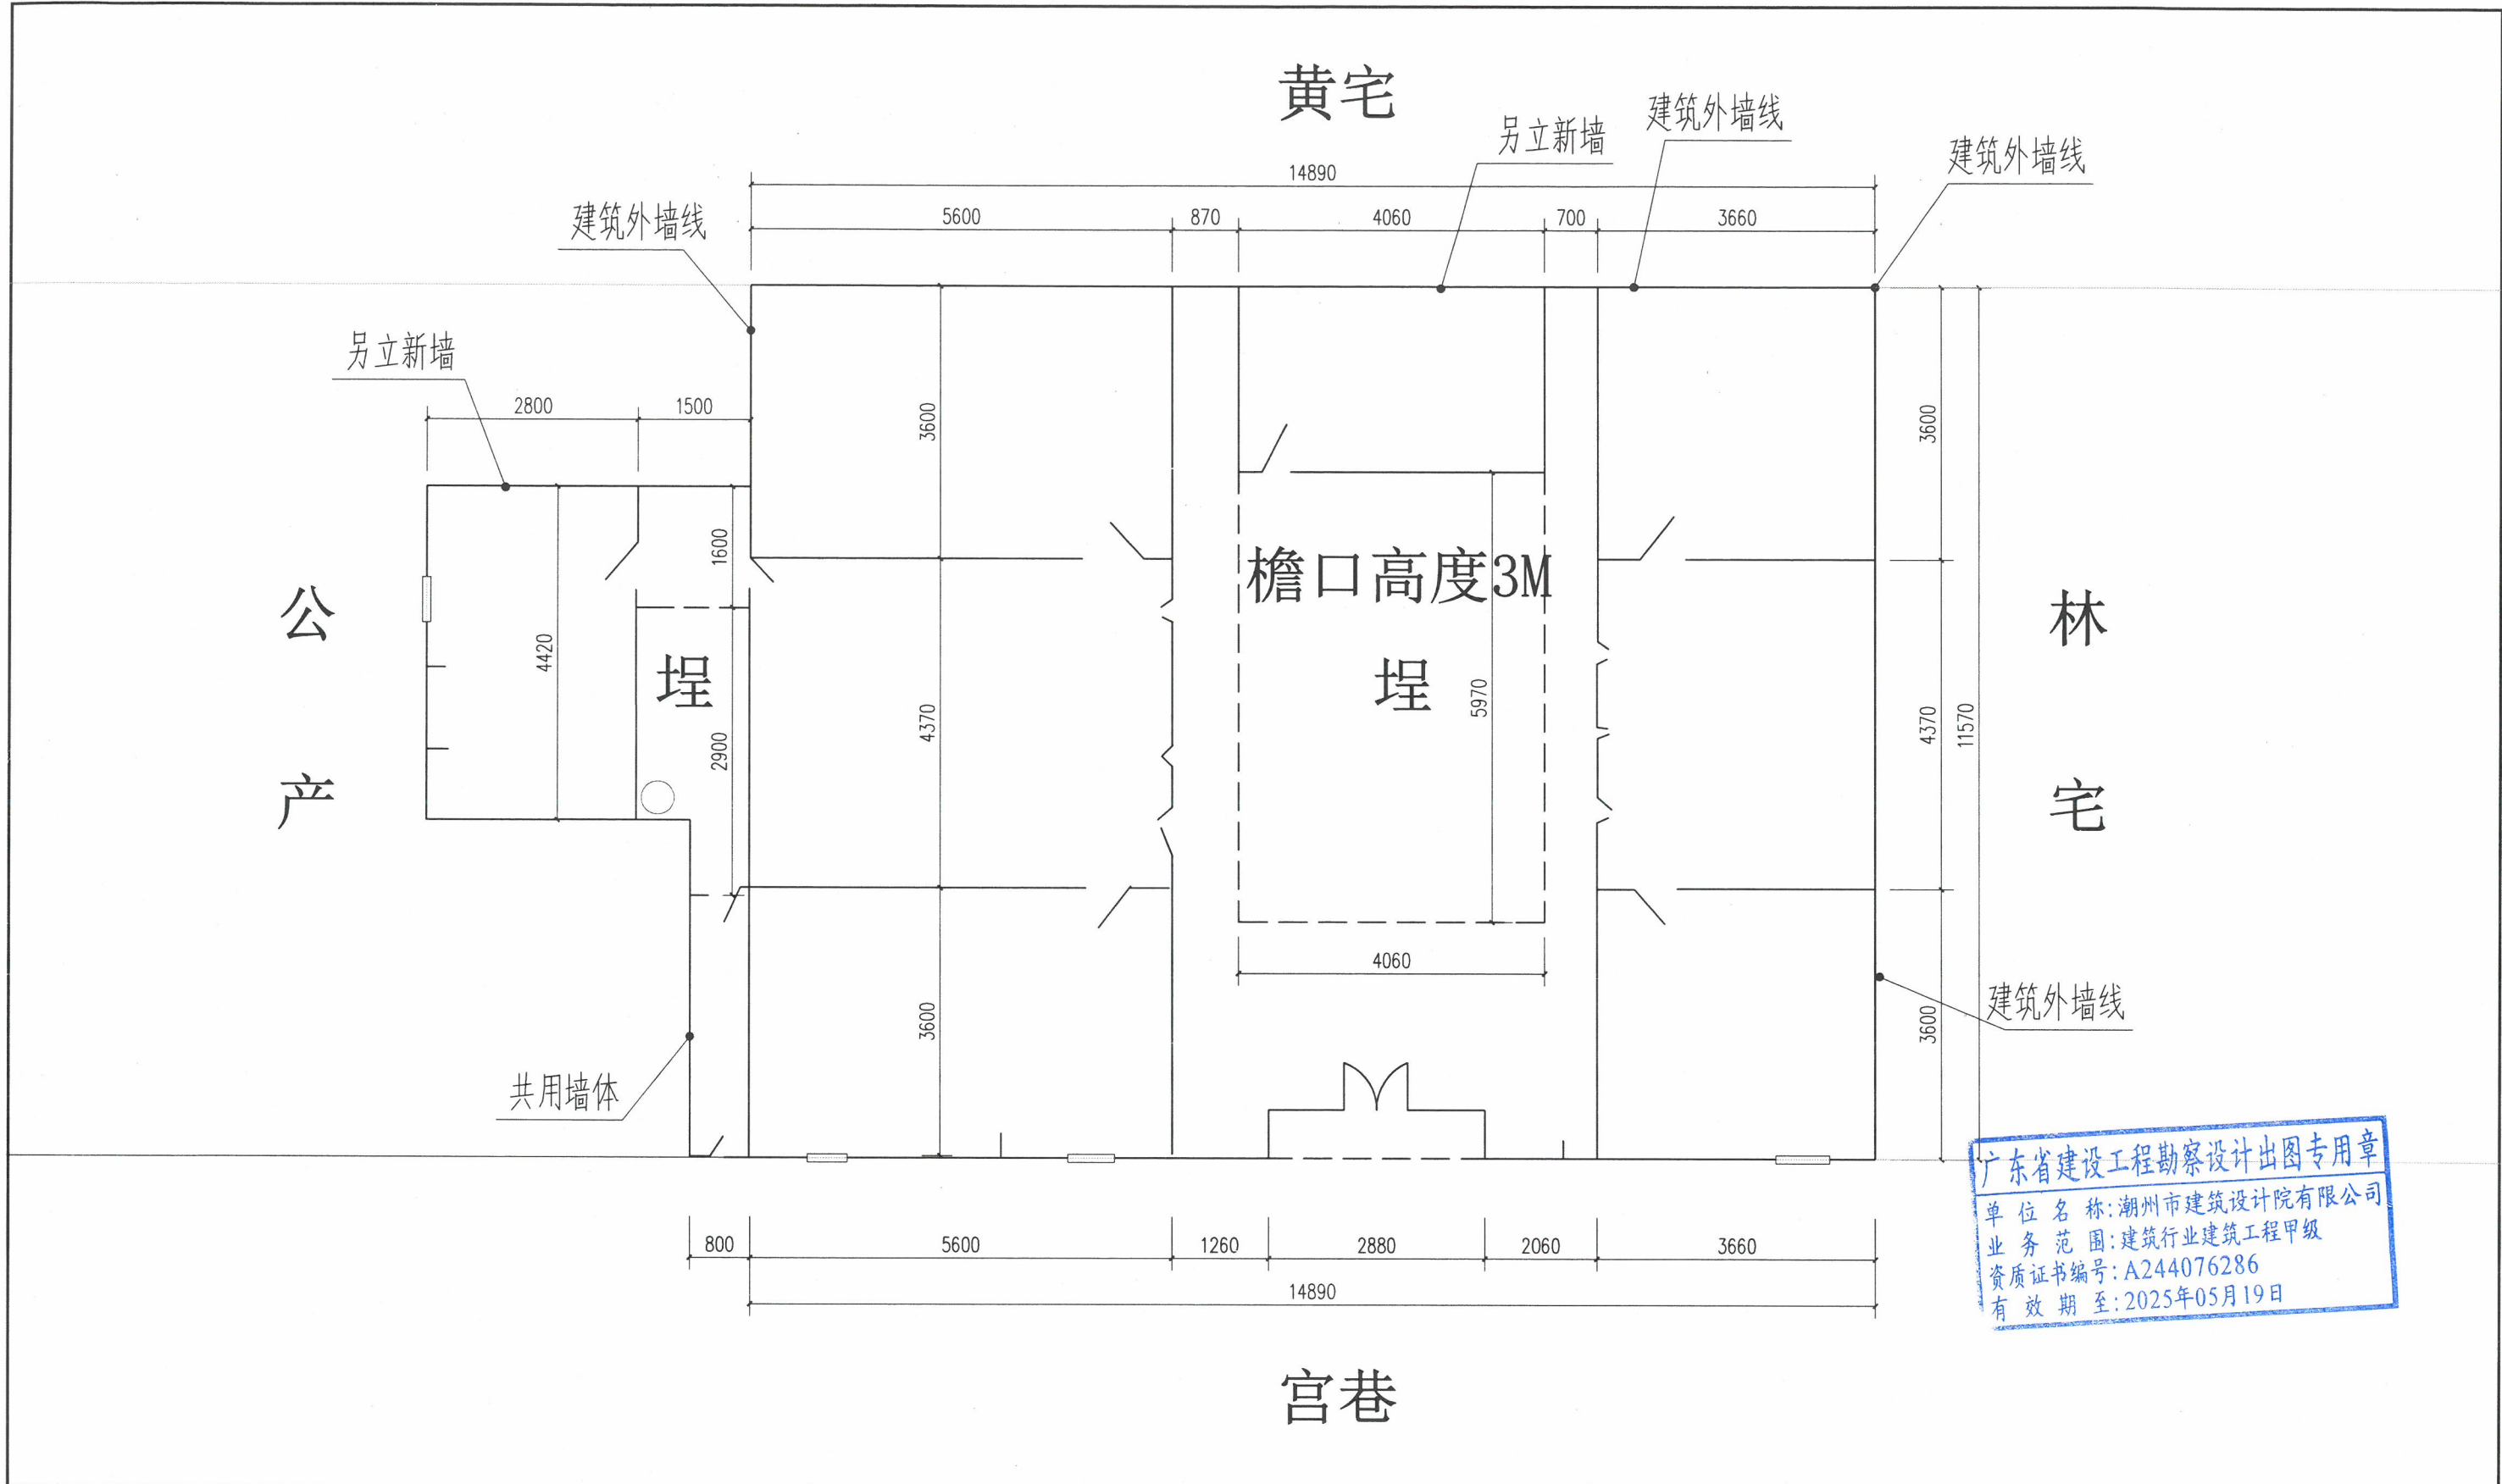

广东省建设工程勘察设计出图专用章  
单位名称:潮州市建筑设计院有限公司  
业务范围:建筑行业建筑工程甲级  
资质证书编号:A244076286  
有效期至:2025年05月19日

总平面图 1:75

|          |          |
|----------|----------|
| 占地面积     | 建筑面积     |
| 193.96m² | 164.96m² |

注：正立面山墙，大门，厝角头按原状如久修缮

|                          |     |    |     |    |     |          |           |         |
|--------------------------|-----|----|-----|----|-----|----------|-----------|---------|
| 潮州市建筑设计院有限公司             |     |    |     |    |     | 施工图审查编号： |           |         |
| 工程设计证书等级：甲级编号：A244076286 |     |    |     |    |     | 建设单位     | 上西平路官巷10号 |         |
|                          |     |    |     |    |     | 工程名称     |           |         |
| 审定                       | 蚁伟群 | 设计 | 黄家辉 | 设计 | 黄家辉 | 图纸内容     | 业务号       |         |
| 审核                       | 蚁伟群 | 设计 | 黄家辉 | 设计 | 黄家辉 | 总平面图     | 设计阶段      | 建施      |
| 总负责                      | 黄德民 | 设计 | 黄德民 | 设计 | 黄德民 |          | 图号        | PM-01   |
| 专业负责                     | 黄德民 | 校对 | 黄德民 | 校对 | 黄德民 |          | 日期        | 2023.12 |