


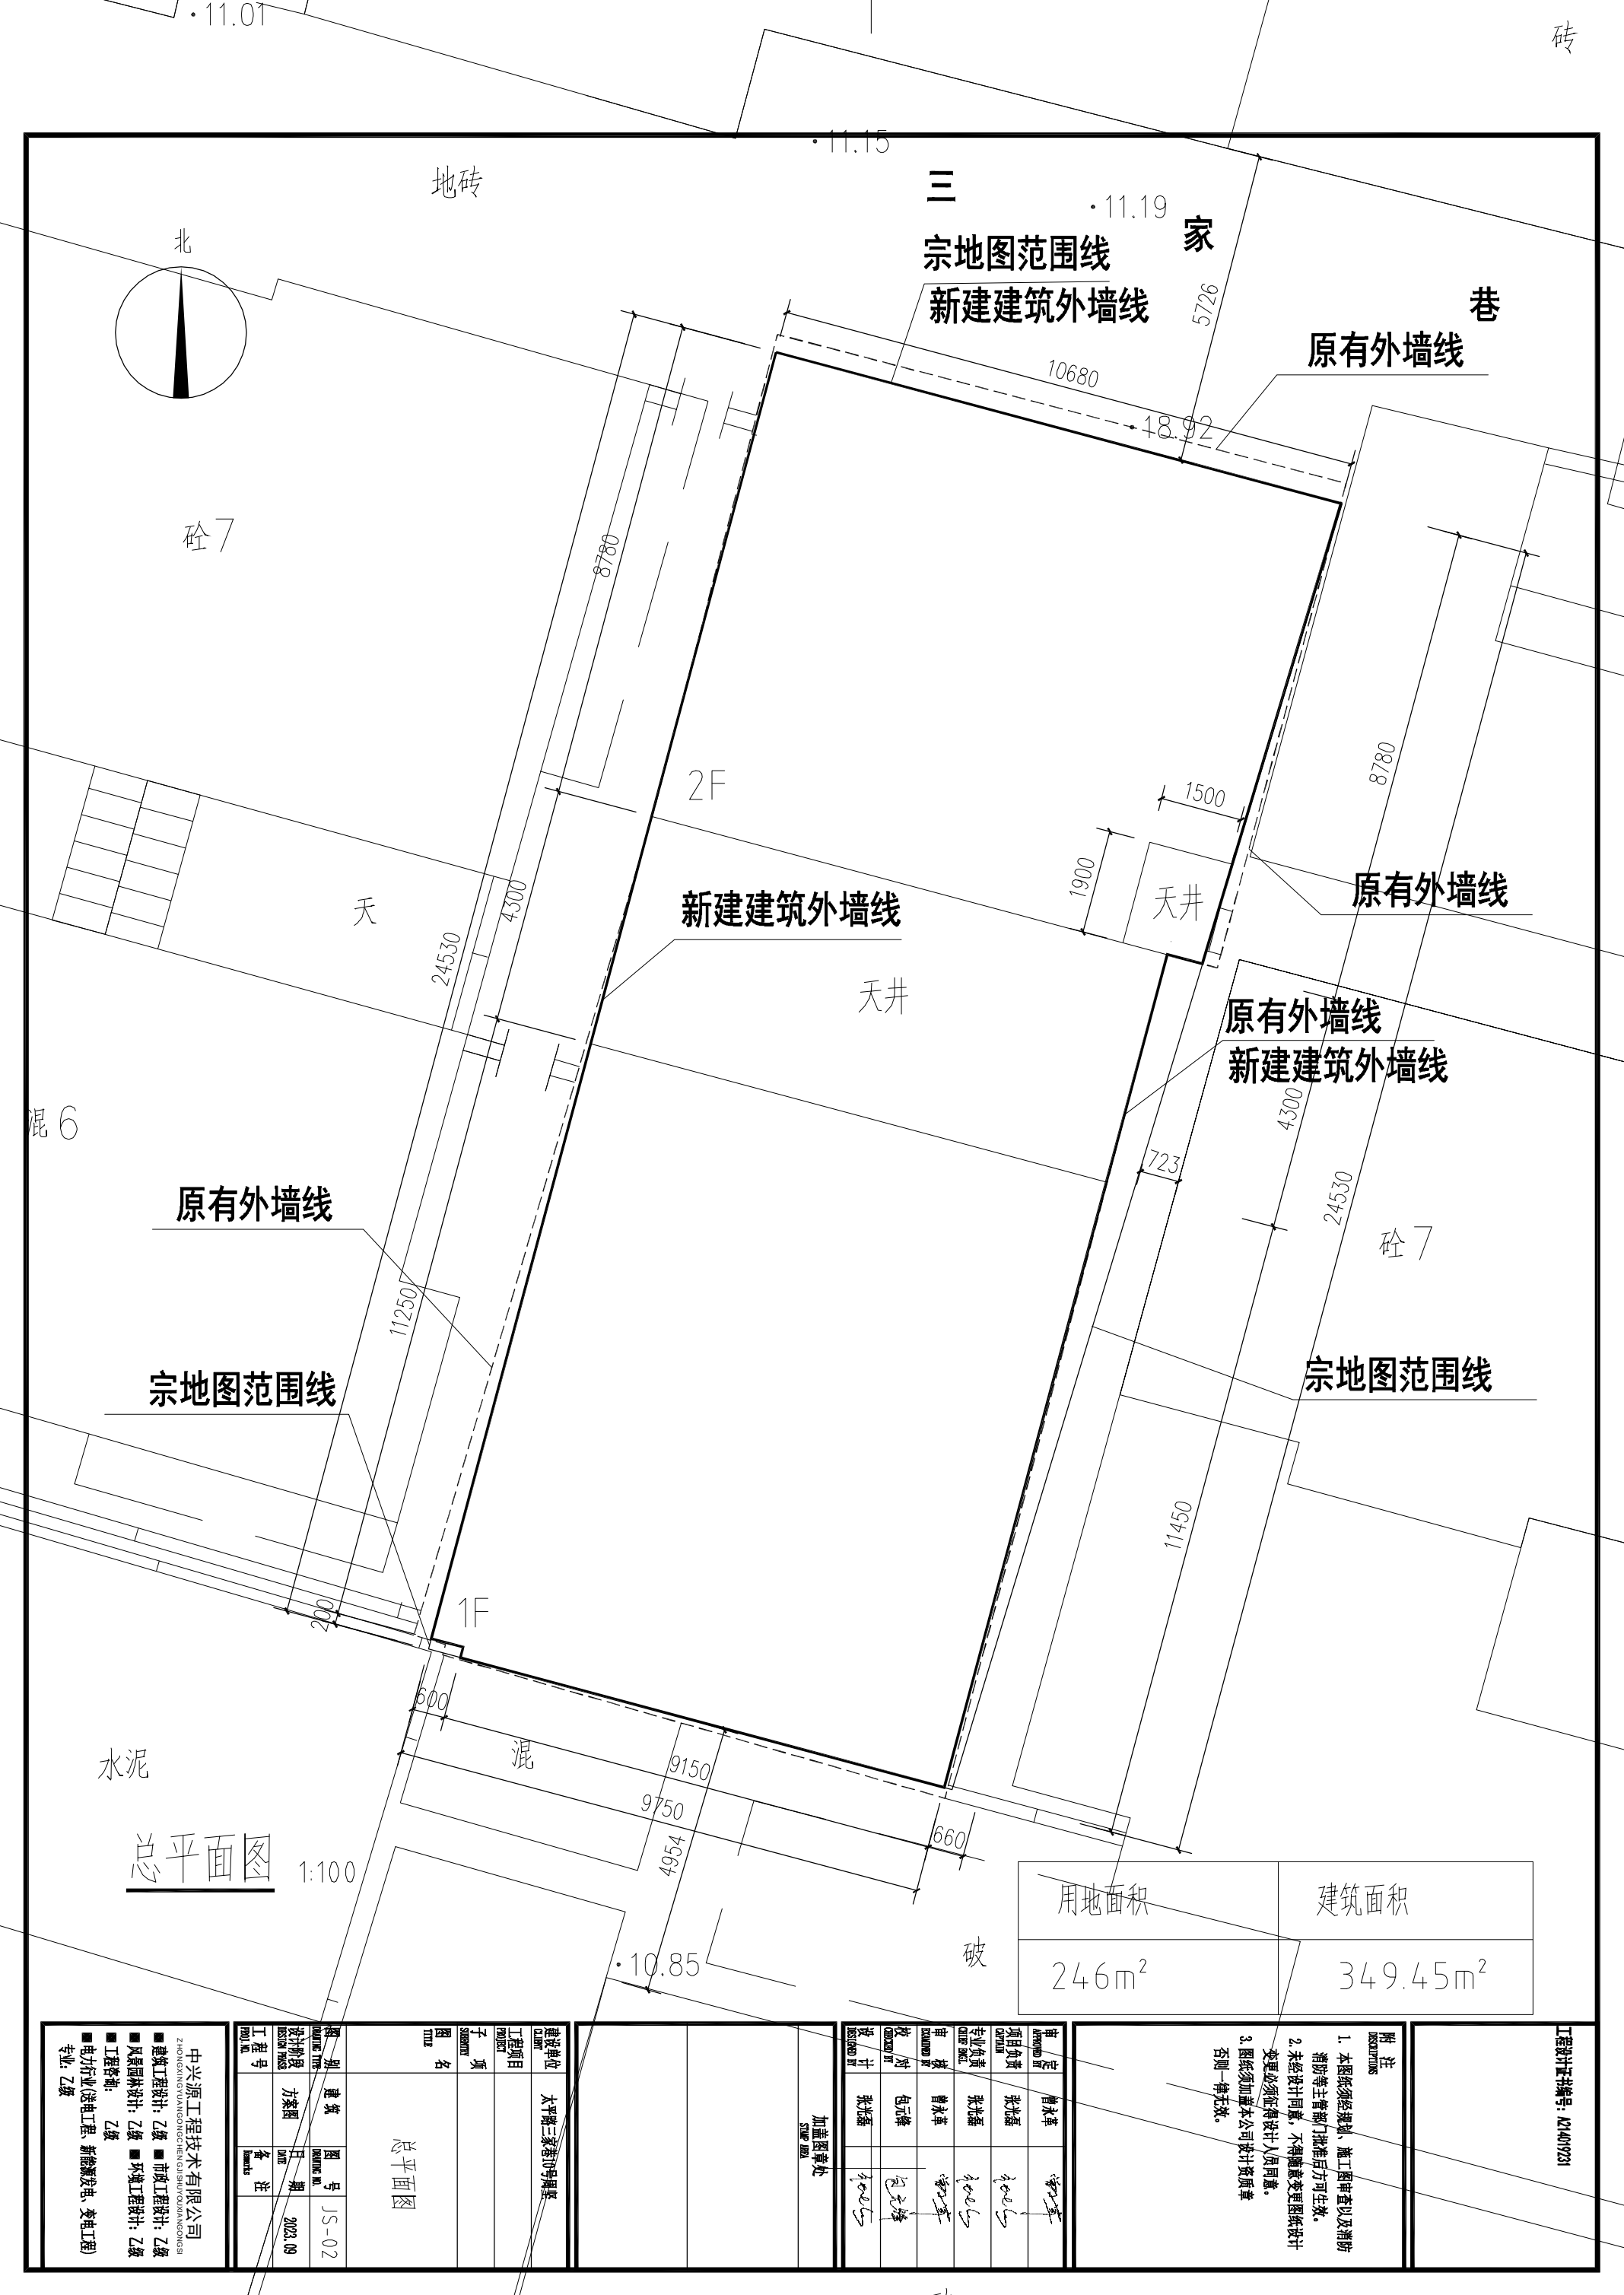

总平面图 1:100

用地面积	建筑面积
246m ²	349.45m ²

附注 NOTES			
1. 本图纸须经规划、施工图审查以及消防 消防等主管部门批准后方可生效。 2. 未经设计同意, 不得随意变更图纸设计 变更必须征得设计人员同意。 3. 图纸须加盖本公司设计资质章 否则一律无效。			
审 定 APPROVED BY	曾永革	审核 CHECKED BY	张光磊
项目负责 PROJECT CHIEF	张光磊	专业负责 SPECIALIST	张光磊
设计 DESIGNED BY	曾永革	校核 CHECKED BY	曾永革
校对 CORRECTED BY	包元峰	设计 DESIGNED BY	张光磊
加盖图章处 SIGN HERE			
建设单位 CLIENT	太平岭三家巷10号调板		
工程项目 PROJECT			
子项 SUBJECT			
图 名 TITLE	总平面图		
图 别 DRAWING TYPE	建筑	图 号 DRAWING NO.	JS-02
设计阶段 DESIGN PHASE	方案图	日 期 DATE	2023.09
工程号 PROJECT NO.		备 注 REMARKS	
中兴源信息技术有限公司 ZHONGYUAN INFORMATION TECHNOLOGIES ■ 建筑工程设计: 乙级 ■ 市政工程设计: 乙级 ■ 风景园林设计: 乙级 ■ 环境工程设计: 乙级 ■ 工程咨询: 乙级 ■ 电力行业(送变电工程、新能源发电、变电工程) 专业: 乙级			