
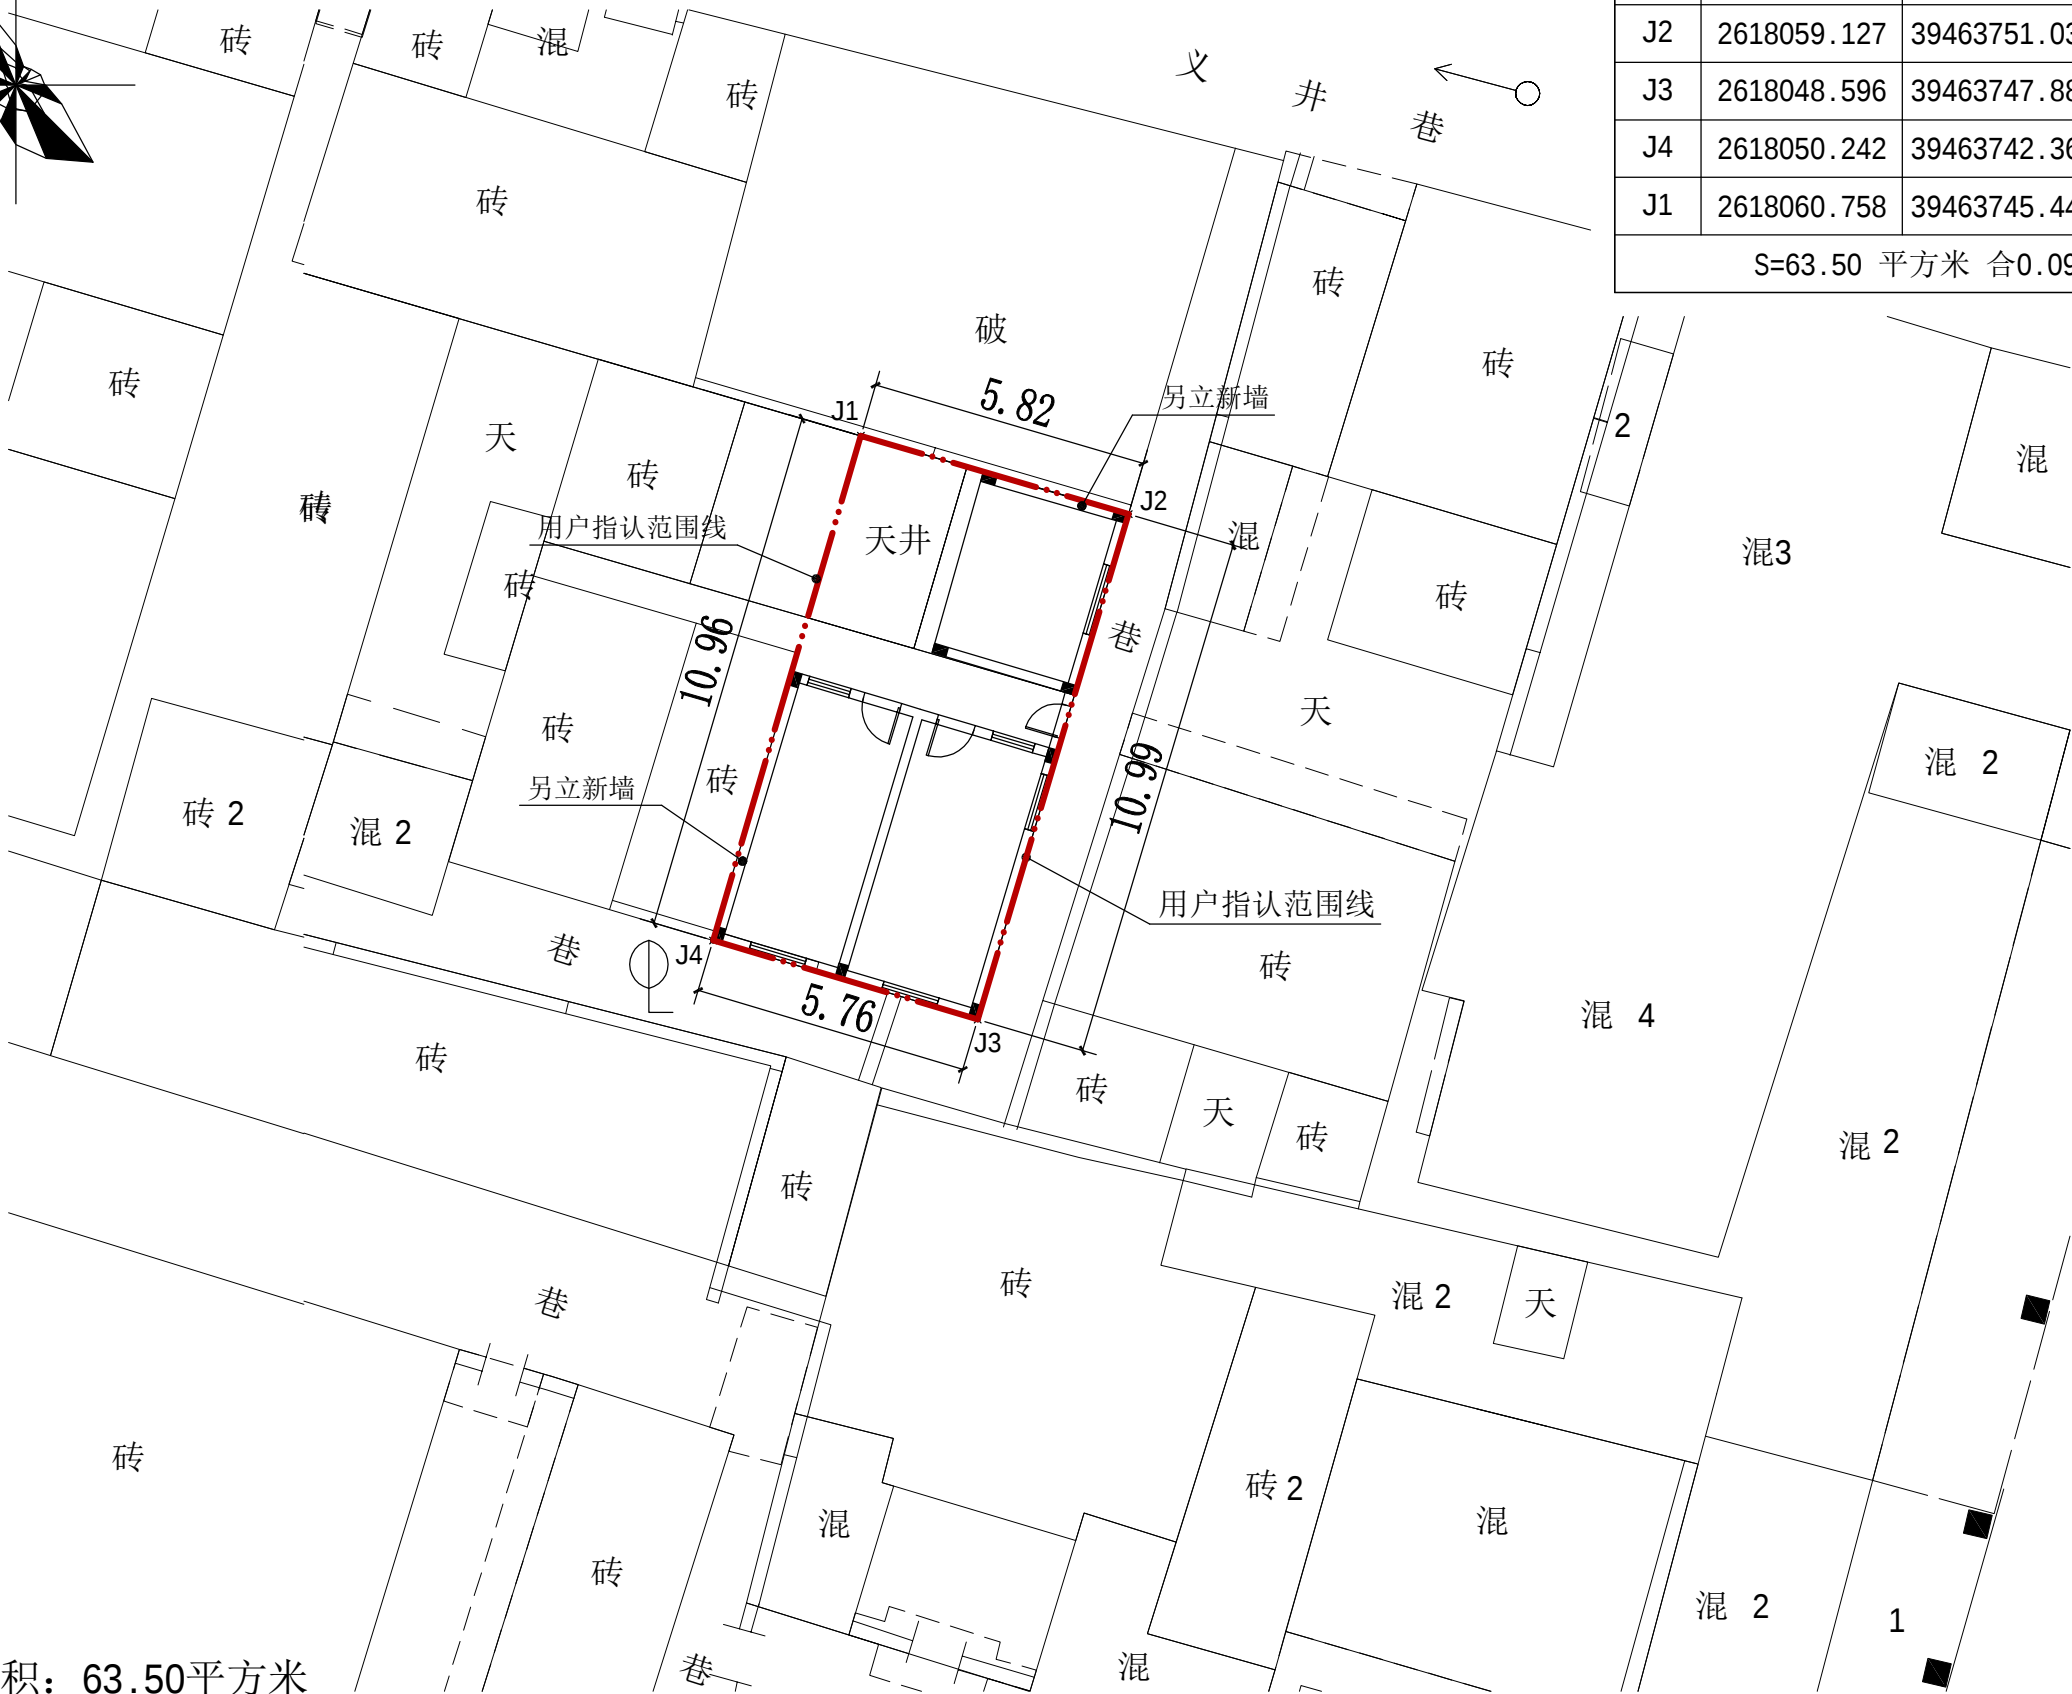


日期	签字	专业	日期	签字	专业
		暖通			给排水
		电气			结构
		方案			建筑
		结构			建筑

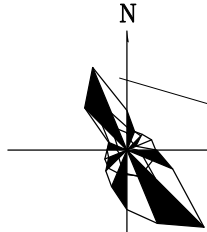

用地面积：63.50平方米
建筑面积：52.98平方米
建筑基底面积：49.85平方米

总平面图 1:150

界址点坐标表			
点 号	X	Y	边 长
J1	2618060.758	39463745.448	5.82
J2	2618059.127	39463751.031	10.99
J3	2618048.596	39463747.886	5.76
J4	2618050.242	39463742.369	10.96
J1	2618060.758	39463745.448	
S=63.50 平方米 合0.095亩			

设计单位 DESIGN UNIT 顺道工程设计有限公司 工程设计证书编号：A235046756			
说明 本图纸的版权, 属顺道工程设计有限公司所有, 不得用于本工程以外范围。 本图纸需手续齐全方可用于施工。			
设计专用章 DESIGN APPROPRIATION CHAPTER			
注册执业章 REGISTERED SEAL			
建设单位 ORGANIZATION 湘桥区义井巷2/5号 邢显山			
项目名称 ITEM NAME 住宅楼			
子项名 SUB PROJECT			
图纸名称 DRAWING TITLE 总平面图			
项目负责人 PROJECT DIRECTOR	赵新宇	赵新宇	
审定人 APPROVED BY	李溪喧	李溪喧	
专业负责人 DISCIPLINE RESPONSIBLE BY	赵新宇	赵新宇	
审 核 人 EXAMINED BY			
校 对 人 CHECKED BY	赵新宇	赵新宇	
设计人 DESIGNED BY	叶珊珊	叶珊珊	
制图人 DESIGNED BY	叶珊珊	叶珊珊	
设计编号 PROJECT No.			
版次 VERSION	A	图号 DRAWING NO.	建-01
比例 SCALE		日期 DATE	2023.12
专业	建筑	图别	方案图