


日期	专业	日期	专业
	签字		签字
	暖通		方案
	给排水		建筑
	电气		结构

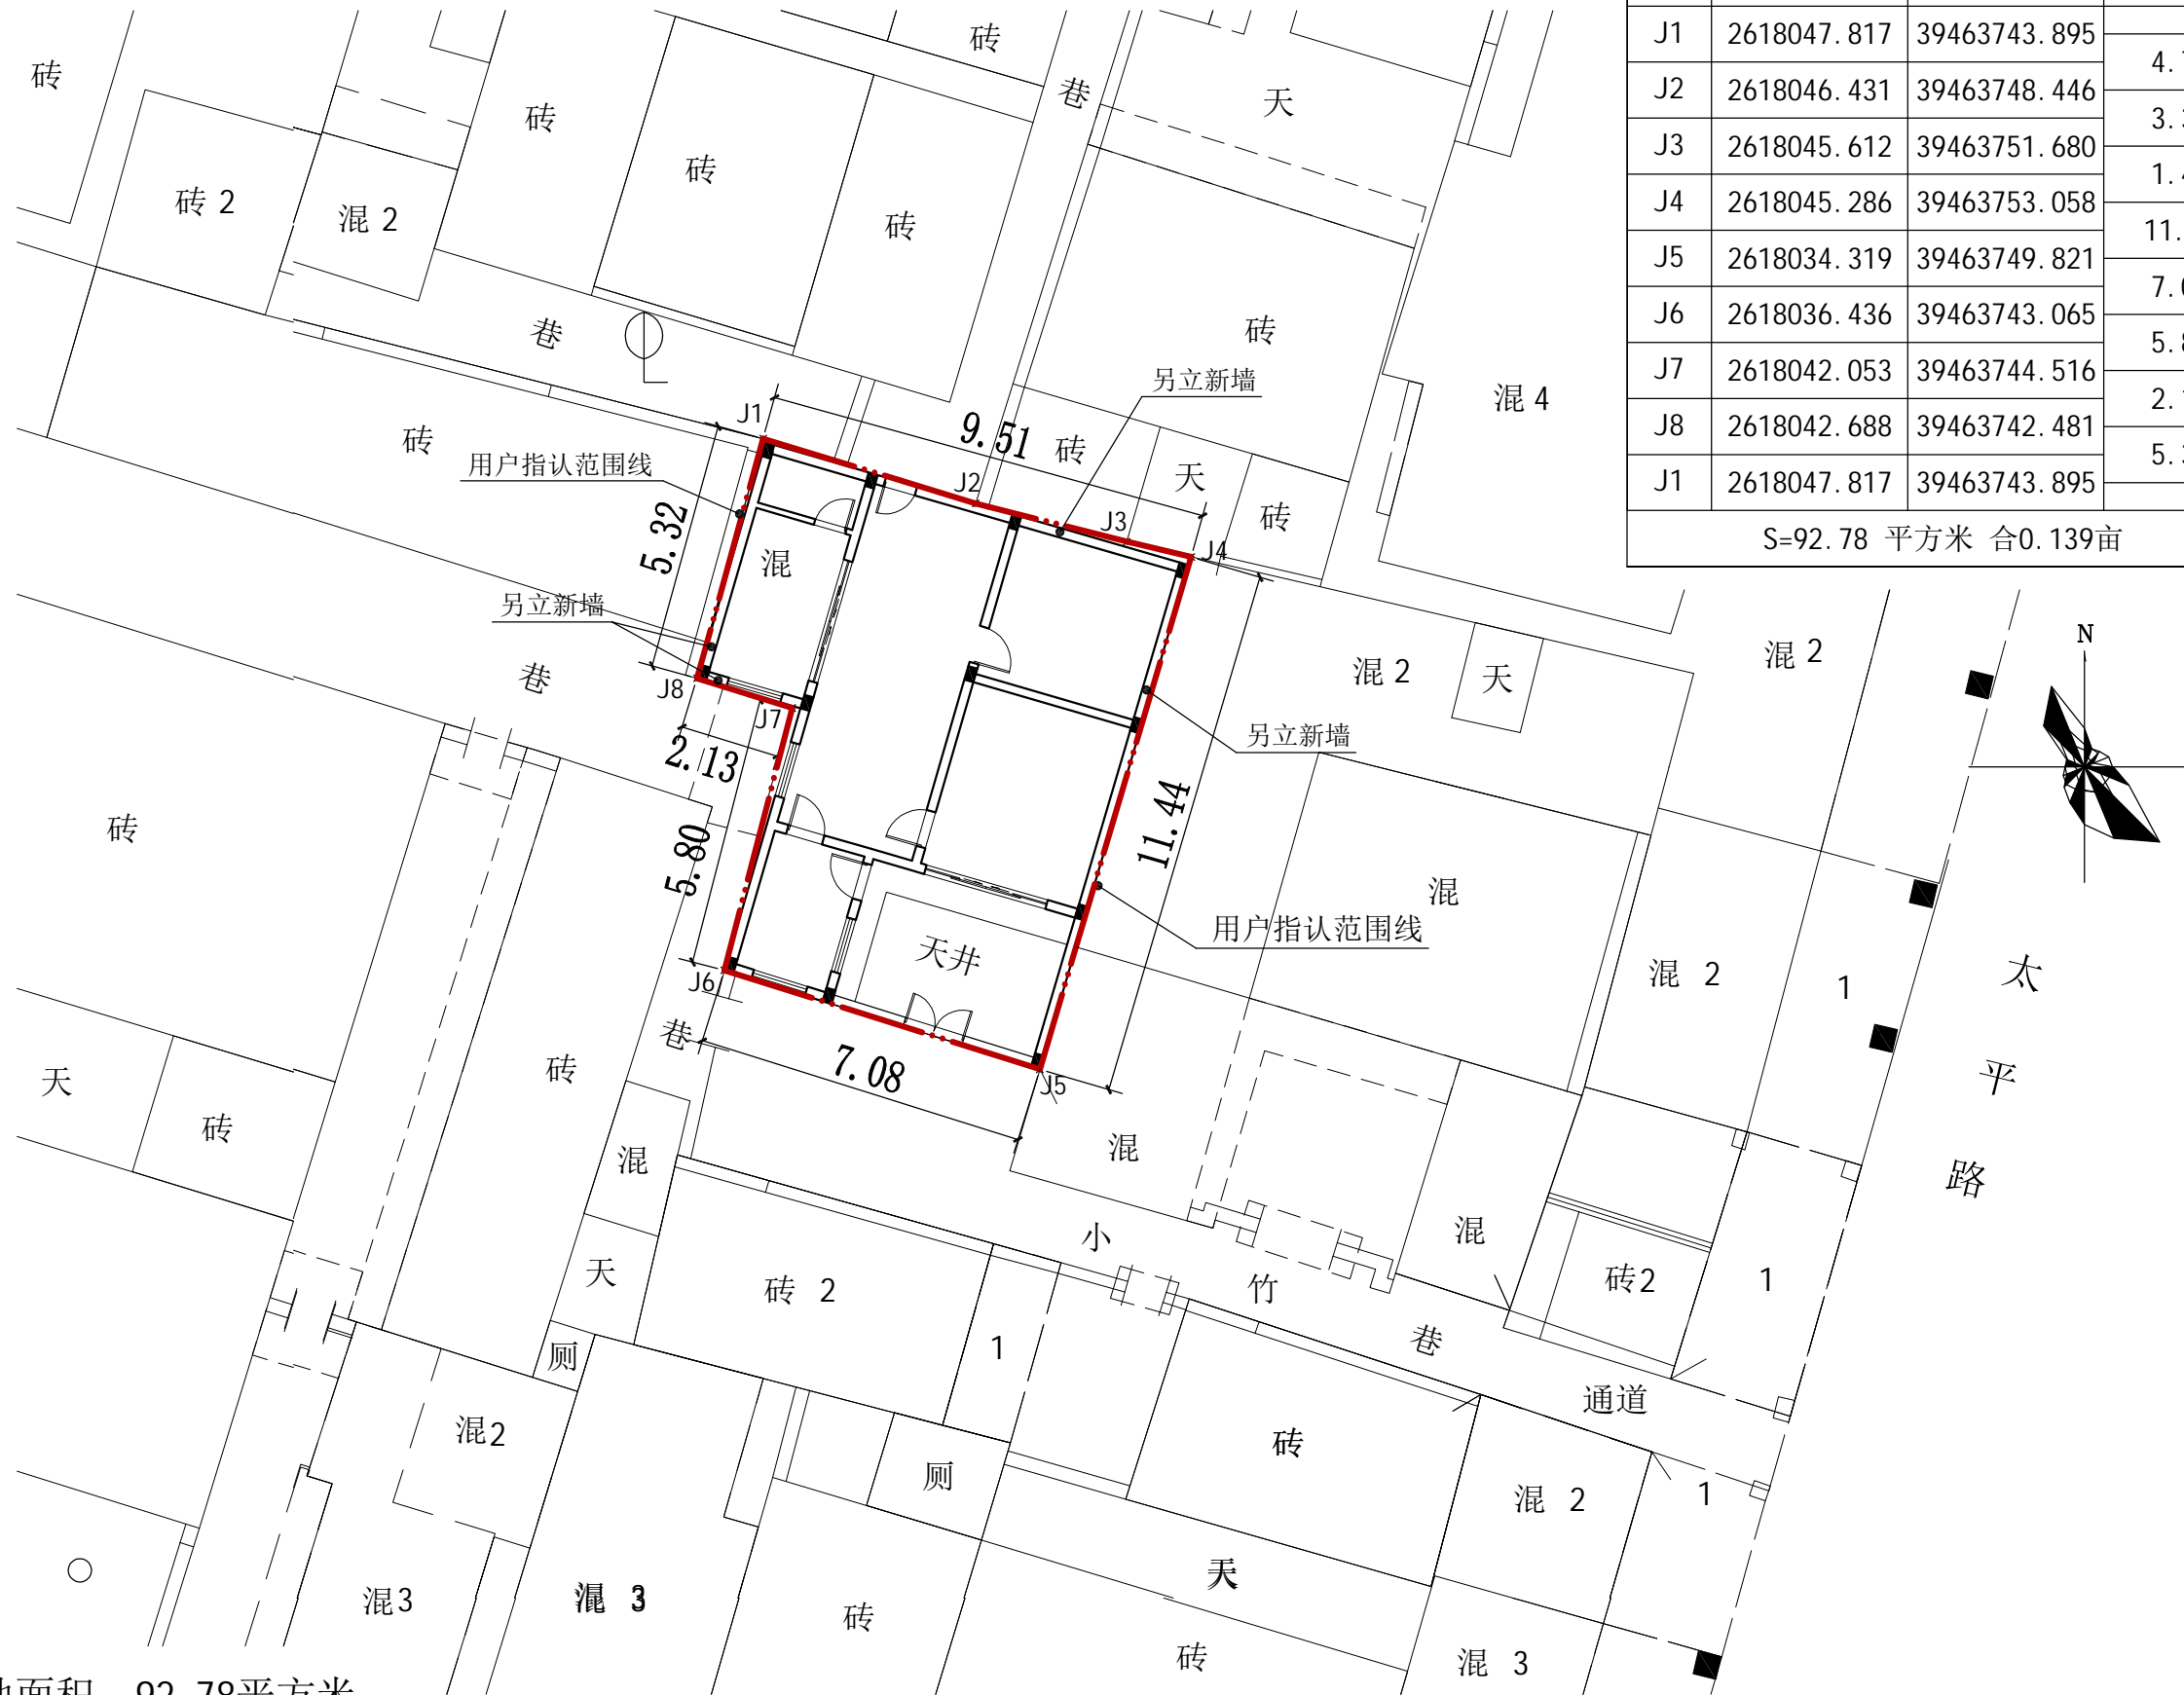

点号	X	Y	边长
J1	2618047.817	39463743.895	4.76
J2	2618046.431	39463748.446	3.34
J3	2618045.612	39463751.680	1.42
J4	2618045.286	39463753.058	11.44
J5	2618034.319	39463749.821	7.08
J6	2618036.436	39463743.065	5.80
J7	2618042.053	39463744.516	2.13
J8	2618042.688	39463742.481	5.32
J1	2618047.817	39463743.895	

S=92.78 平方米 合0.139亩

设计单位
DESIGN UNIT

顺道工程设计有限公司
工程设计证书编号: A235046756

说明
本图纸的版权,属顺道工程设计有限公司所有,不得用于本工程以外范围。
本图纸需手续齐全方可用于施工。

设计专用章
DESIGN APPROPRIATION CHAPTER

注册执业章
REGISTERED SEAL

建设单位
ORGANIZATION
湘桥区义井巷4/5 3/5号邢显山

项目名称
ITEM NAME
住宅楼

子项名
SUB PROJECT

图纸名称
DRAWING TITLE
总平面图

项目负责人
PROJECT DIRECTOR
赵新宇

审定人
APPROVED BY
李溪喧

专业负责人
DISCIPLINE RESPONSIBLE BY
赵新宇

审核人
EXAMINED BY

校对
CHECKED BY
赵新宇

设计人
DESIGNED BY
叶珊珊

制图人
DESIGNED BY
叶珊珊

设计编号
PROJECT No.

版次
VERSION
A

图号
DRAWING NO.
建-01

比例
SCALE
日期
DATE
2023.12

专业
建筑
图别
方案图

用地面积: 92.78平方米
建筑面积: 76.27平方米
建筑基底面积: 76.27平方米

总平面图 1:150