


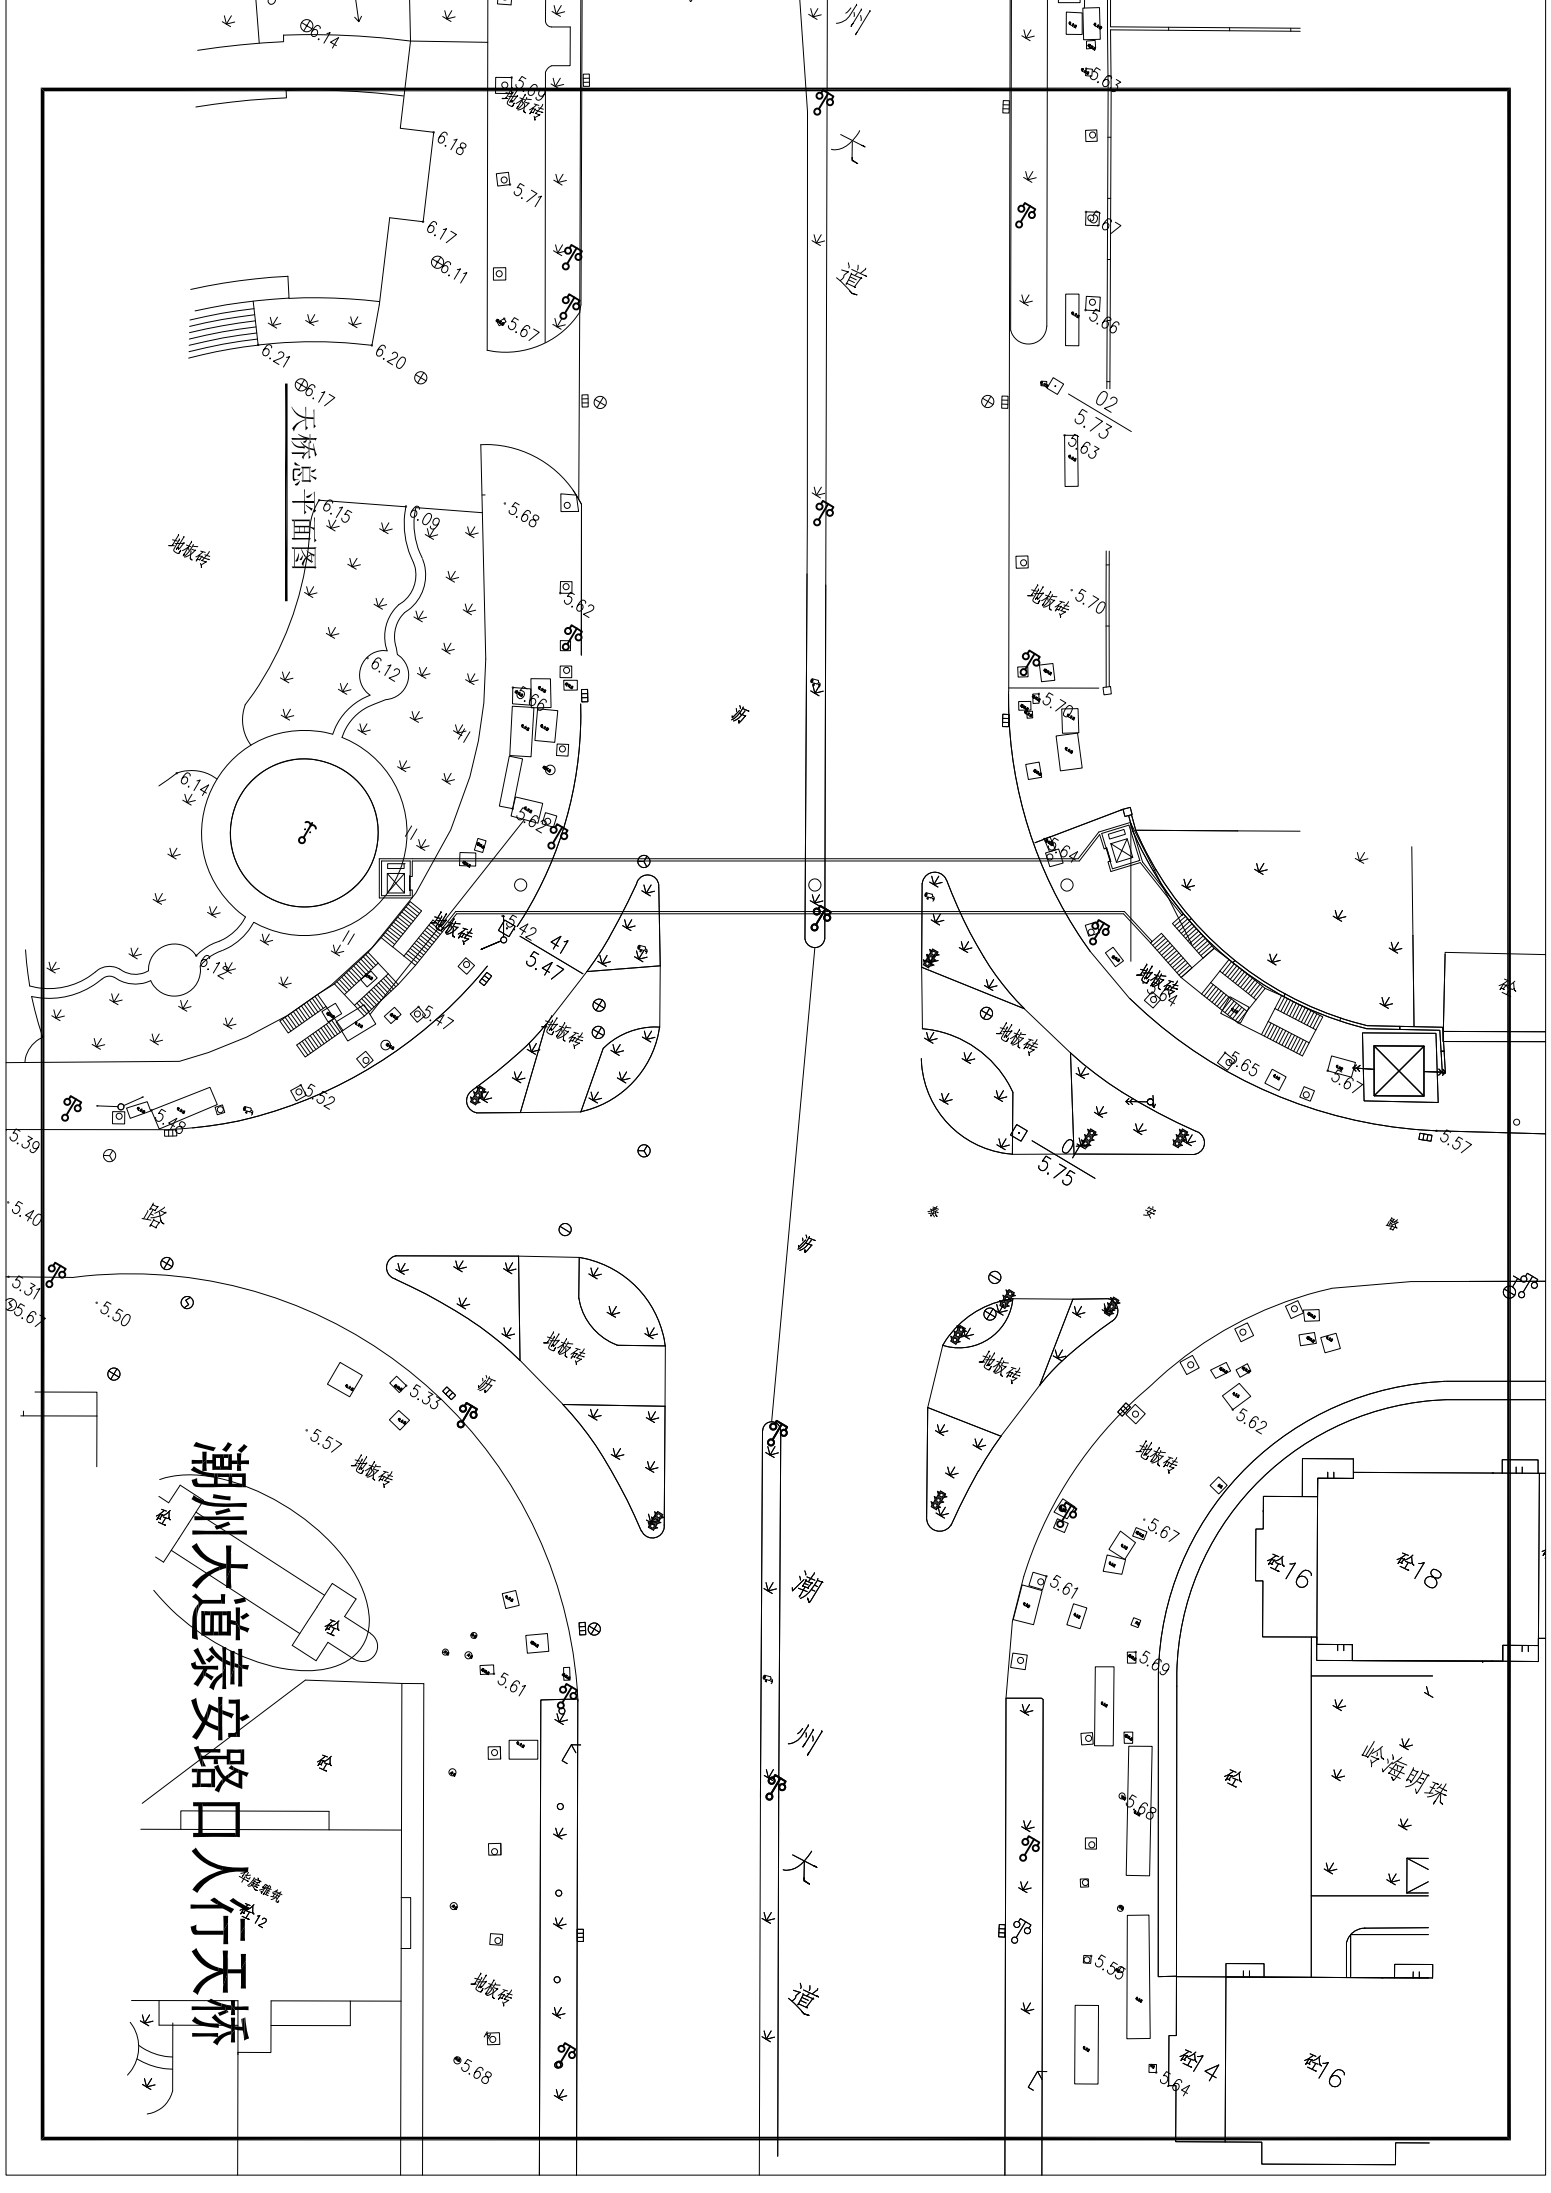

潮州大道泰安路口人行天桥

天桥总平面图

岭海明珠

树16

树4

树18

树16

潮州大道

潮州大道

地板砖

地板砖

地板砖

地板砖

地板砖

地板砖

地板砖

地板砖

地板砖

花坛

树12