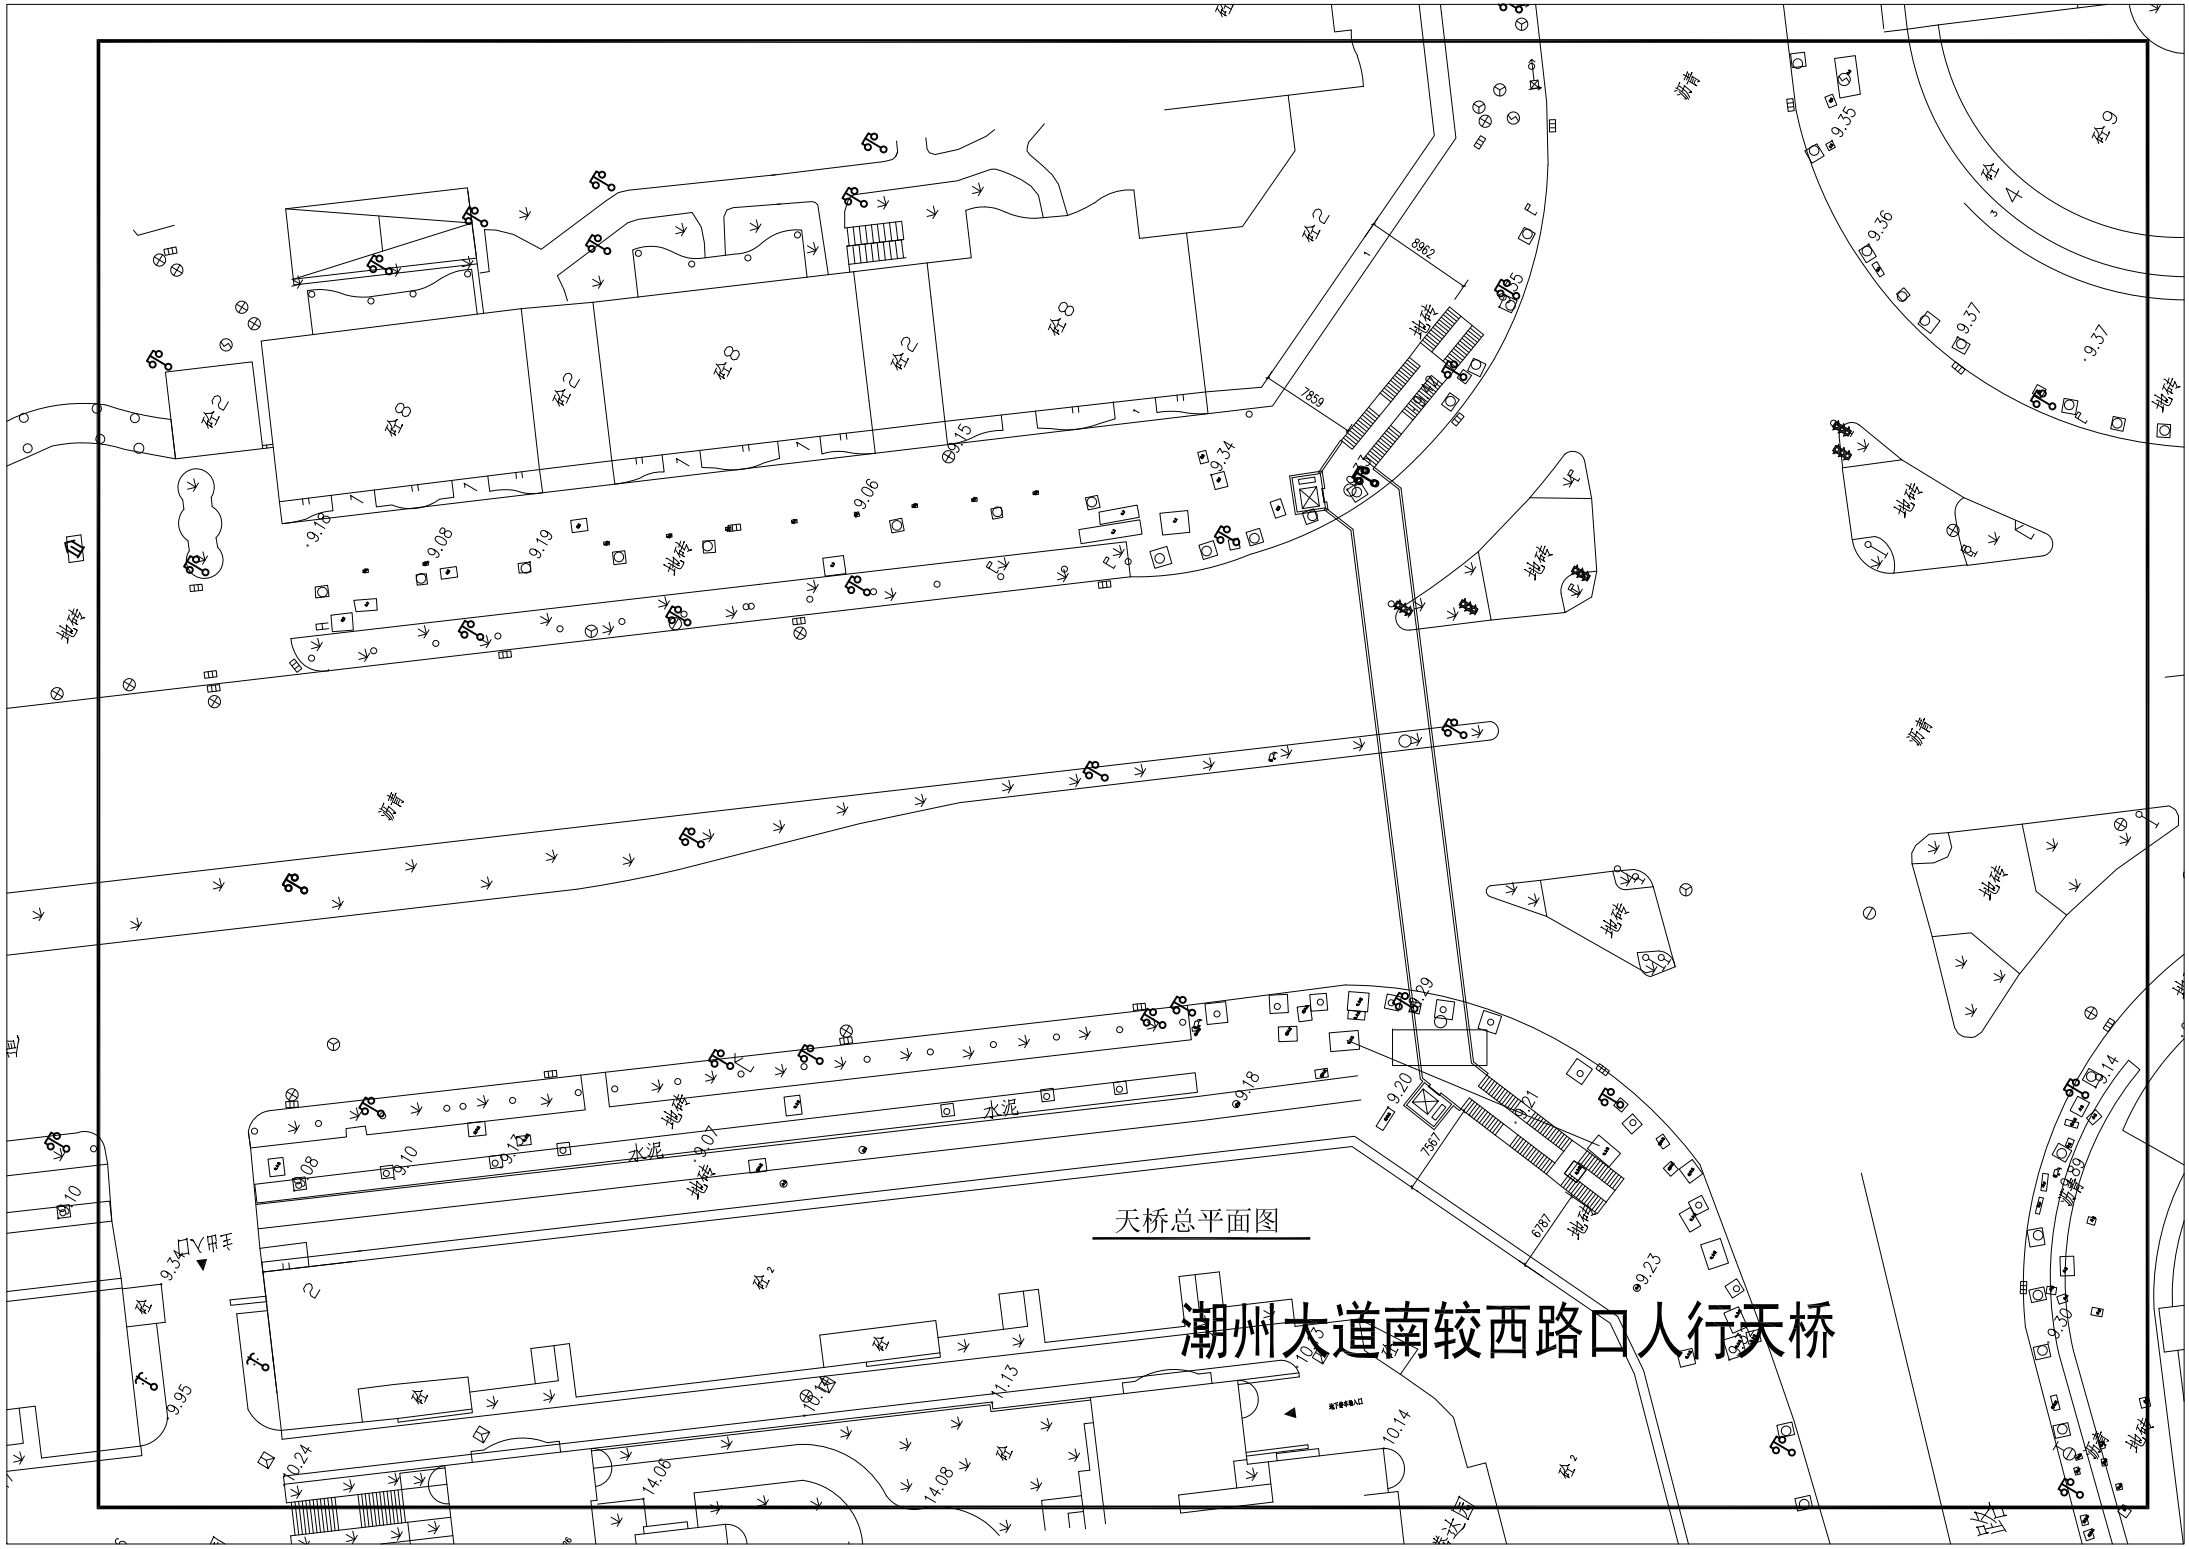

天桥总平面图

潮州大道南较西路口人行天桥