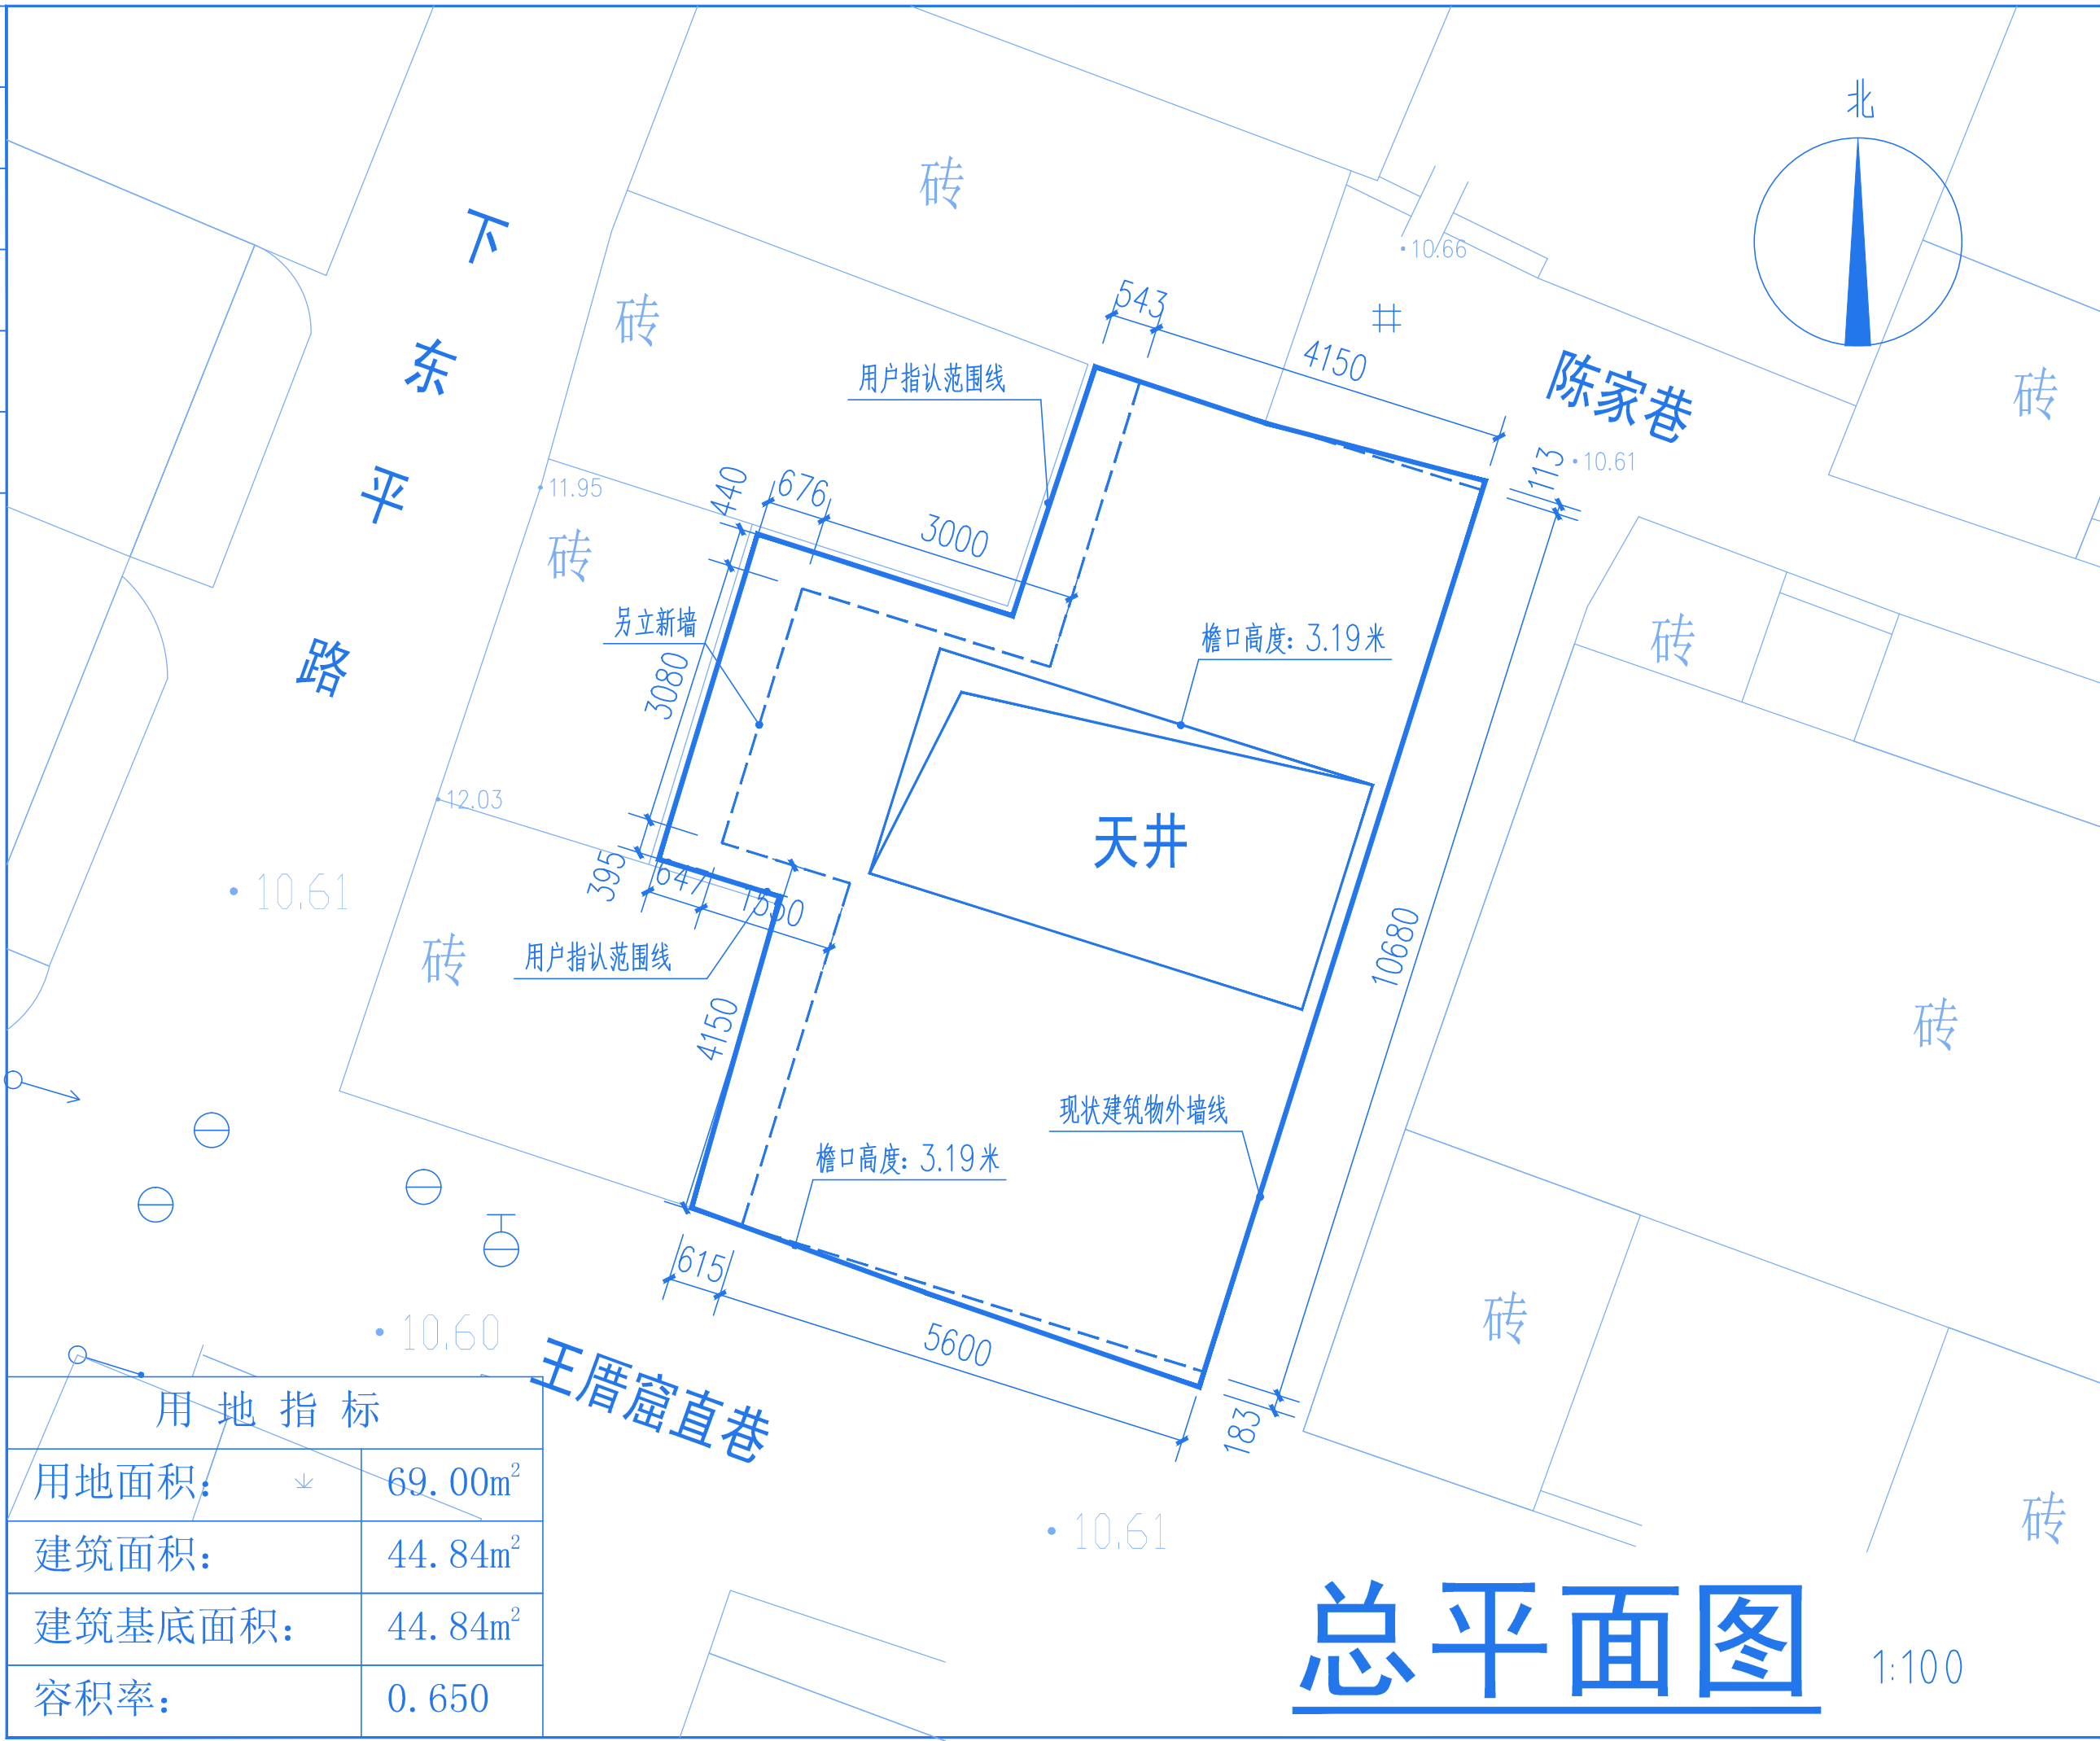


[illegible]

中城恒业设计集团有限公司
ZHONGCHENG HENGYE DESIGN GROUP CO., LTD.

资质证书编号: A352012676
市政行业乙级; 电力行业 (变电工程、新能源发电、送电工程) 专业乙级; 公路行业 (公路) 专业丙级; 农林行业 (农业综合开发生态工程) 专业乙级; 水利行业丙级; 建筑行业乙级; 风景园林工程设计专项乙级; 环境工程 (固体废物处理处置工程、水污染防治工程) 专项乙级。

备注:

本图版权属本公司所有, 未经本公司负责人书面许可, 任何人不得擅自复制或复用。本图应经相关政府主管部门批准后方可生效使用。本图未经施工图审查公司审查合格后, 不得用于现场施工, 仅提供于建设投资建设前估算, 建议造价之参考图。本图应由相关人员签字及同时加盖出图章和注册执业章方可有效。

图纸专用章:

注册师执业章:

工程名称：
陈香莲住宅楼

子项名称:

建设单位：
陈香莲

审 定	李香玲	李香玲
工程负责人	段海峰	段海峰
专业负责人	段海峰	段海峰
审 核	李继明	李继明
校 对	张亦中	张亦中
设 计	冯加林	冯加林

图 名: 总平面图

项目编号		
图 别	报建	日 期
图 号	J-01	2023.07
版 本	第 1 版	