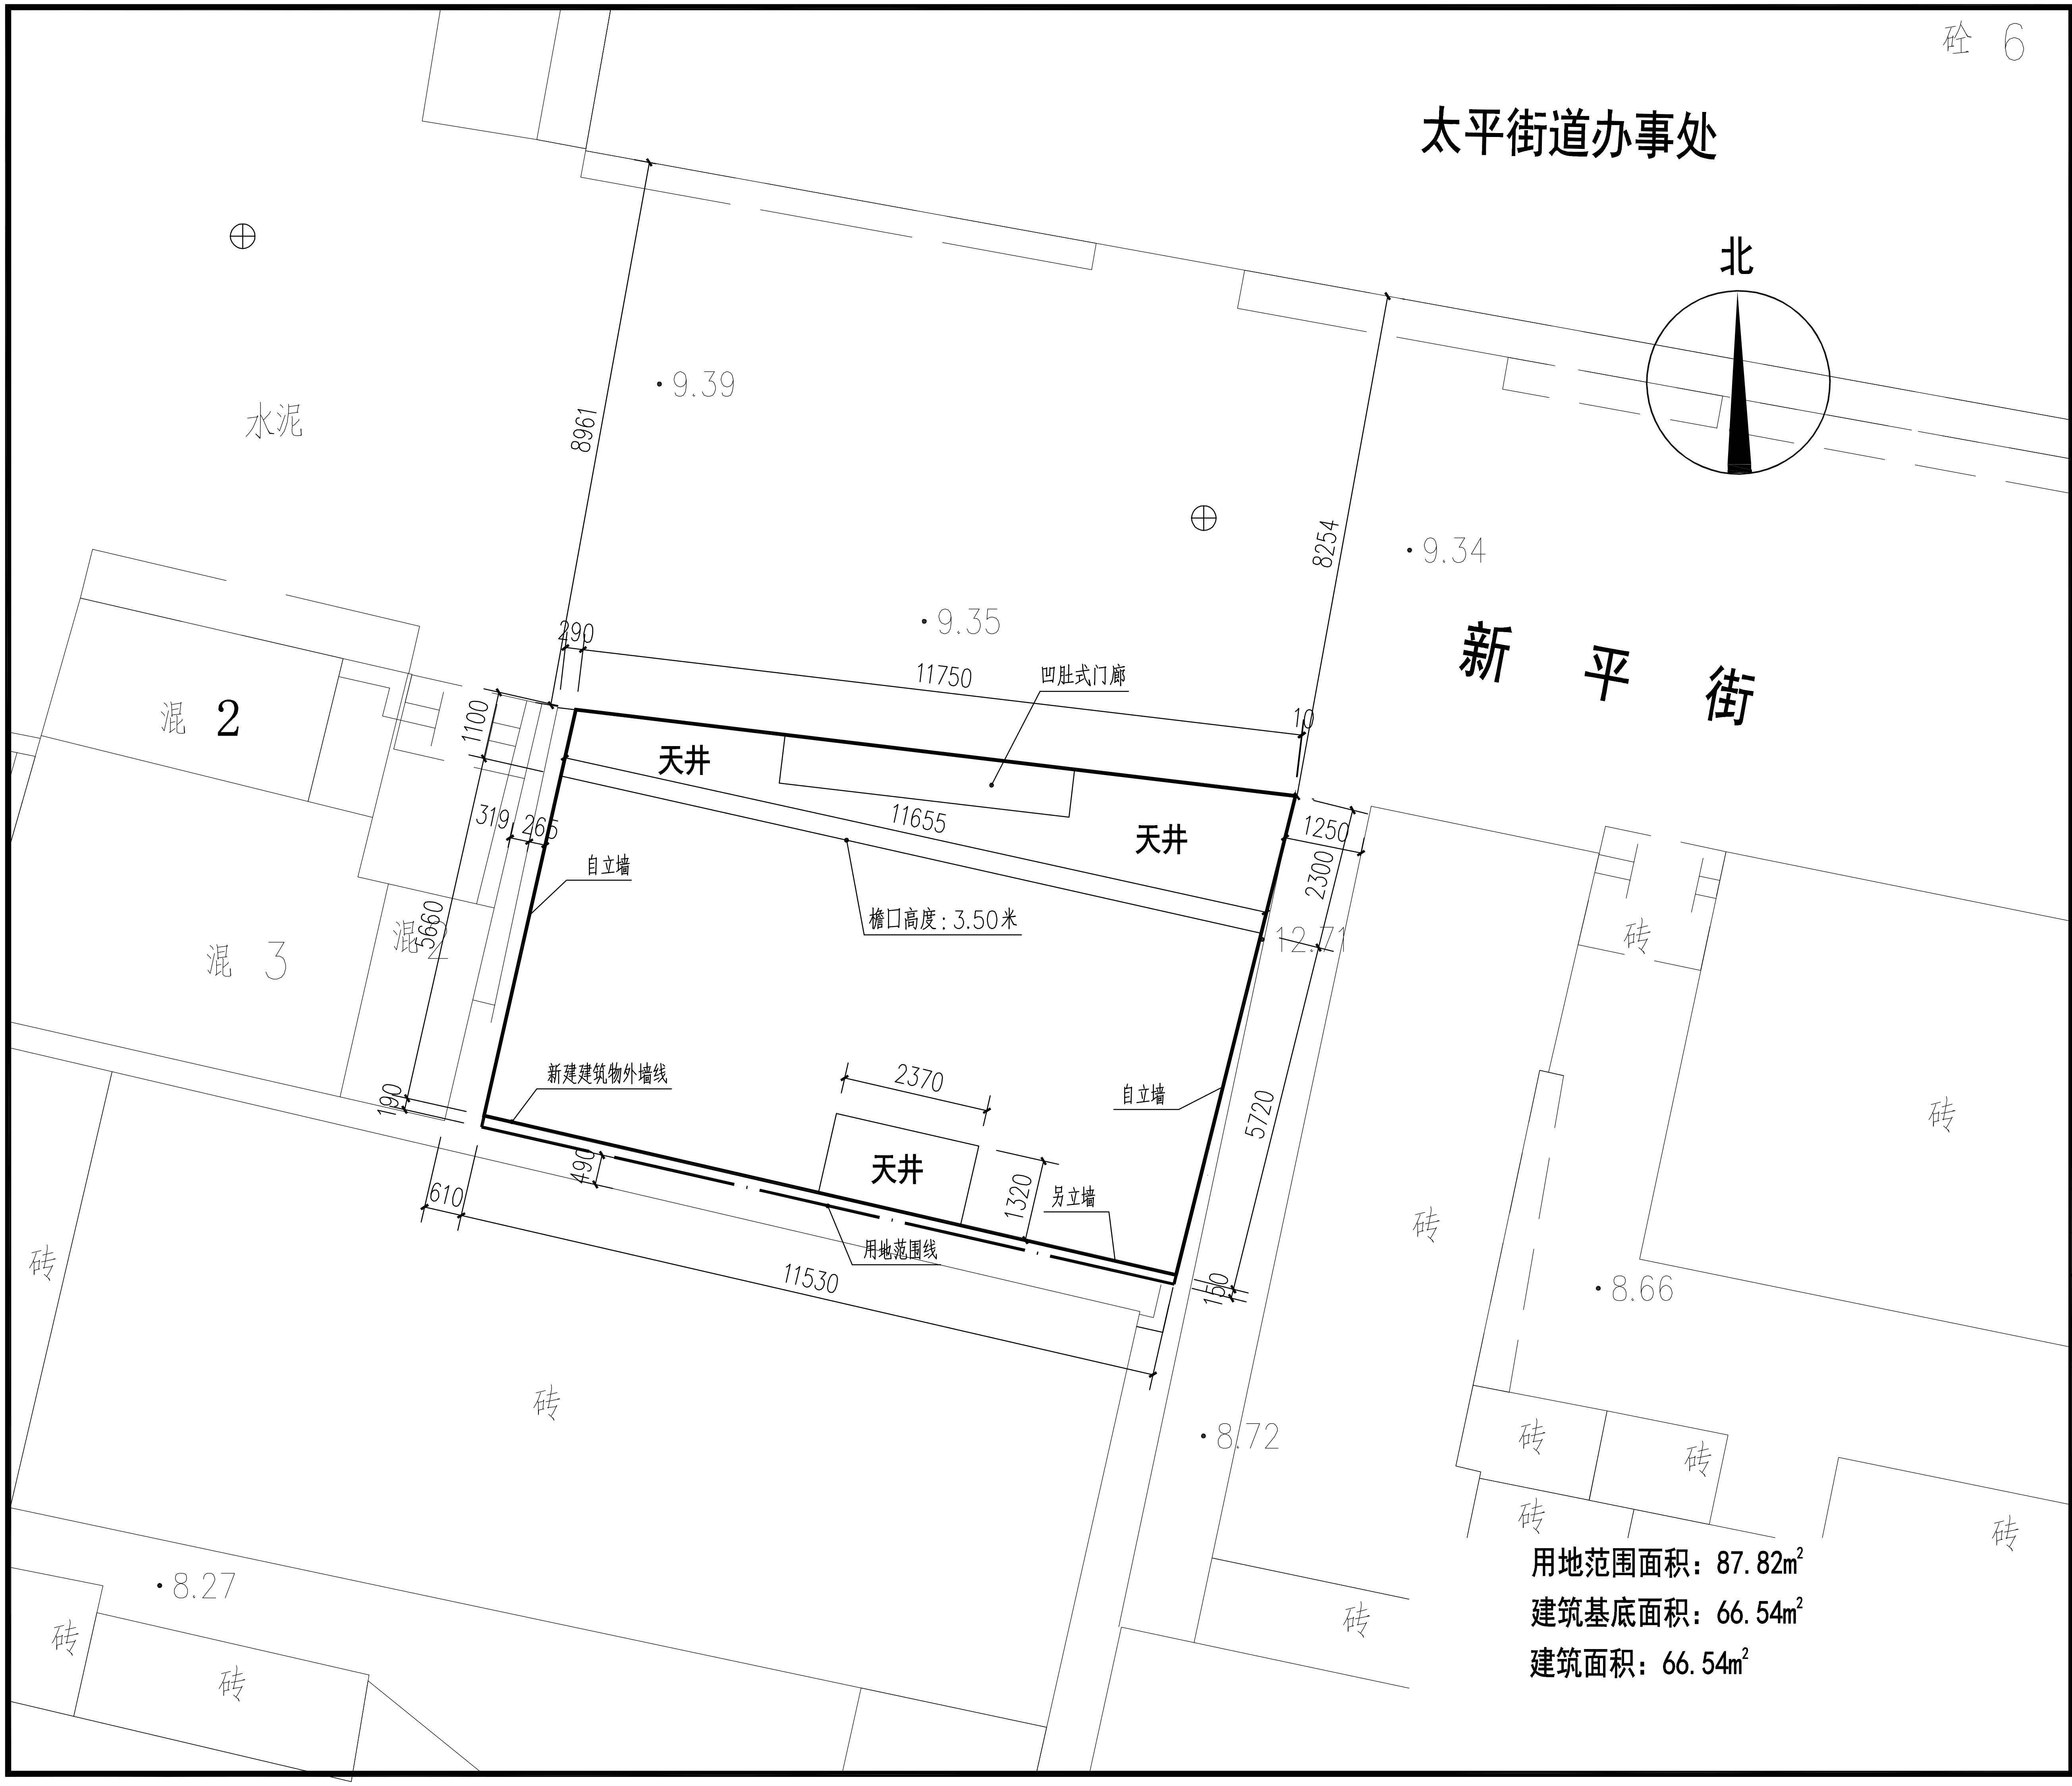
太平街道办事处
砼 6
北
新 平 街
水泥
混 2
混 3
混 2
砖
9.39
9.35
9.34
8.66
8.72
8.27
12.71
8961
8254
290
11750
10
凹肚式门廊
1100
天井
11655
319
265
1250
2300
自立墙
檐口高度：3.50米
5660
新建建筑物外墙线
2370
190
自立墙
5720
天井
490
1320
另立墙
610
用地范围线
150
11530

用地范围面积：87.82m²

建筑基底面积：66.54m²

建筑面积：66.54m²

单位出图专用章 SEAL	
注册工程师章 REGISTERED ENGINEER	

设计单位 DESIGN

中天设计集团有限公司

ZHONGTIAN DESIGN GROUP CO.,LTD.

建筑行业(建筑工程)甲级
证书编号 A122000387

地址 Add：长春市安达街508号,旺座国际
电　话 Tel：0431-88516660
传　真 Fax：0431-88517770
网　址 Website：www.jlztsj.com

设计签字
SIGNATURE

设计总负责 PROJECI DIRECIORE	杨德华	杨德华
审　定 AUTHORIZED FOR ISSUE BY	杨德华	
审　核 REVIEWED BY	英 明	英明
专业负责 DISCPLINE RESPONSIBLE BY	杨德华	杨德华
校　对 CHECKED BY	英 明	英明
设计制图 DESIGNED BY	陈 曦	陈曦

建设单位 CLIENT
潮州市下西平路芒巷1/4号邱玉希

项目总称 ITEM

工程名称 PROJECT
设计方案图

图名 DRAWING TITLE
总平面图

工程编号 PROJECT NO.		设计阶段 STATUS	方案图
比例 SCALE	1:100	专业 DISCIPLINE	
日期 DATE	2024.06	图号 DRAWING NO.	JS-01