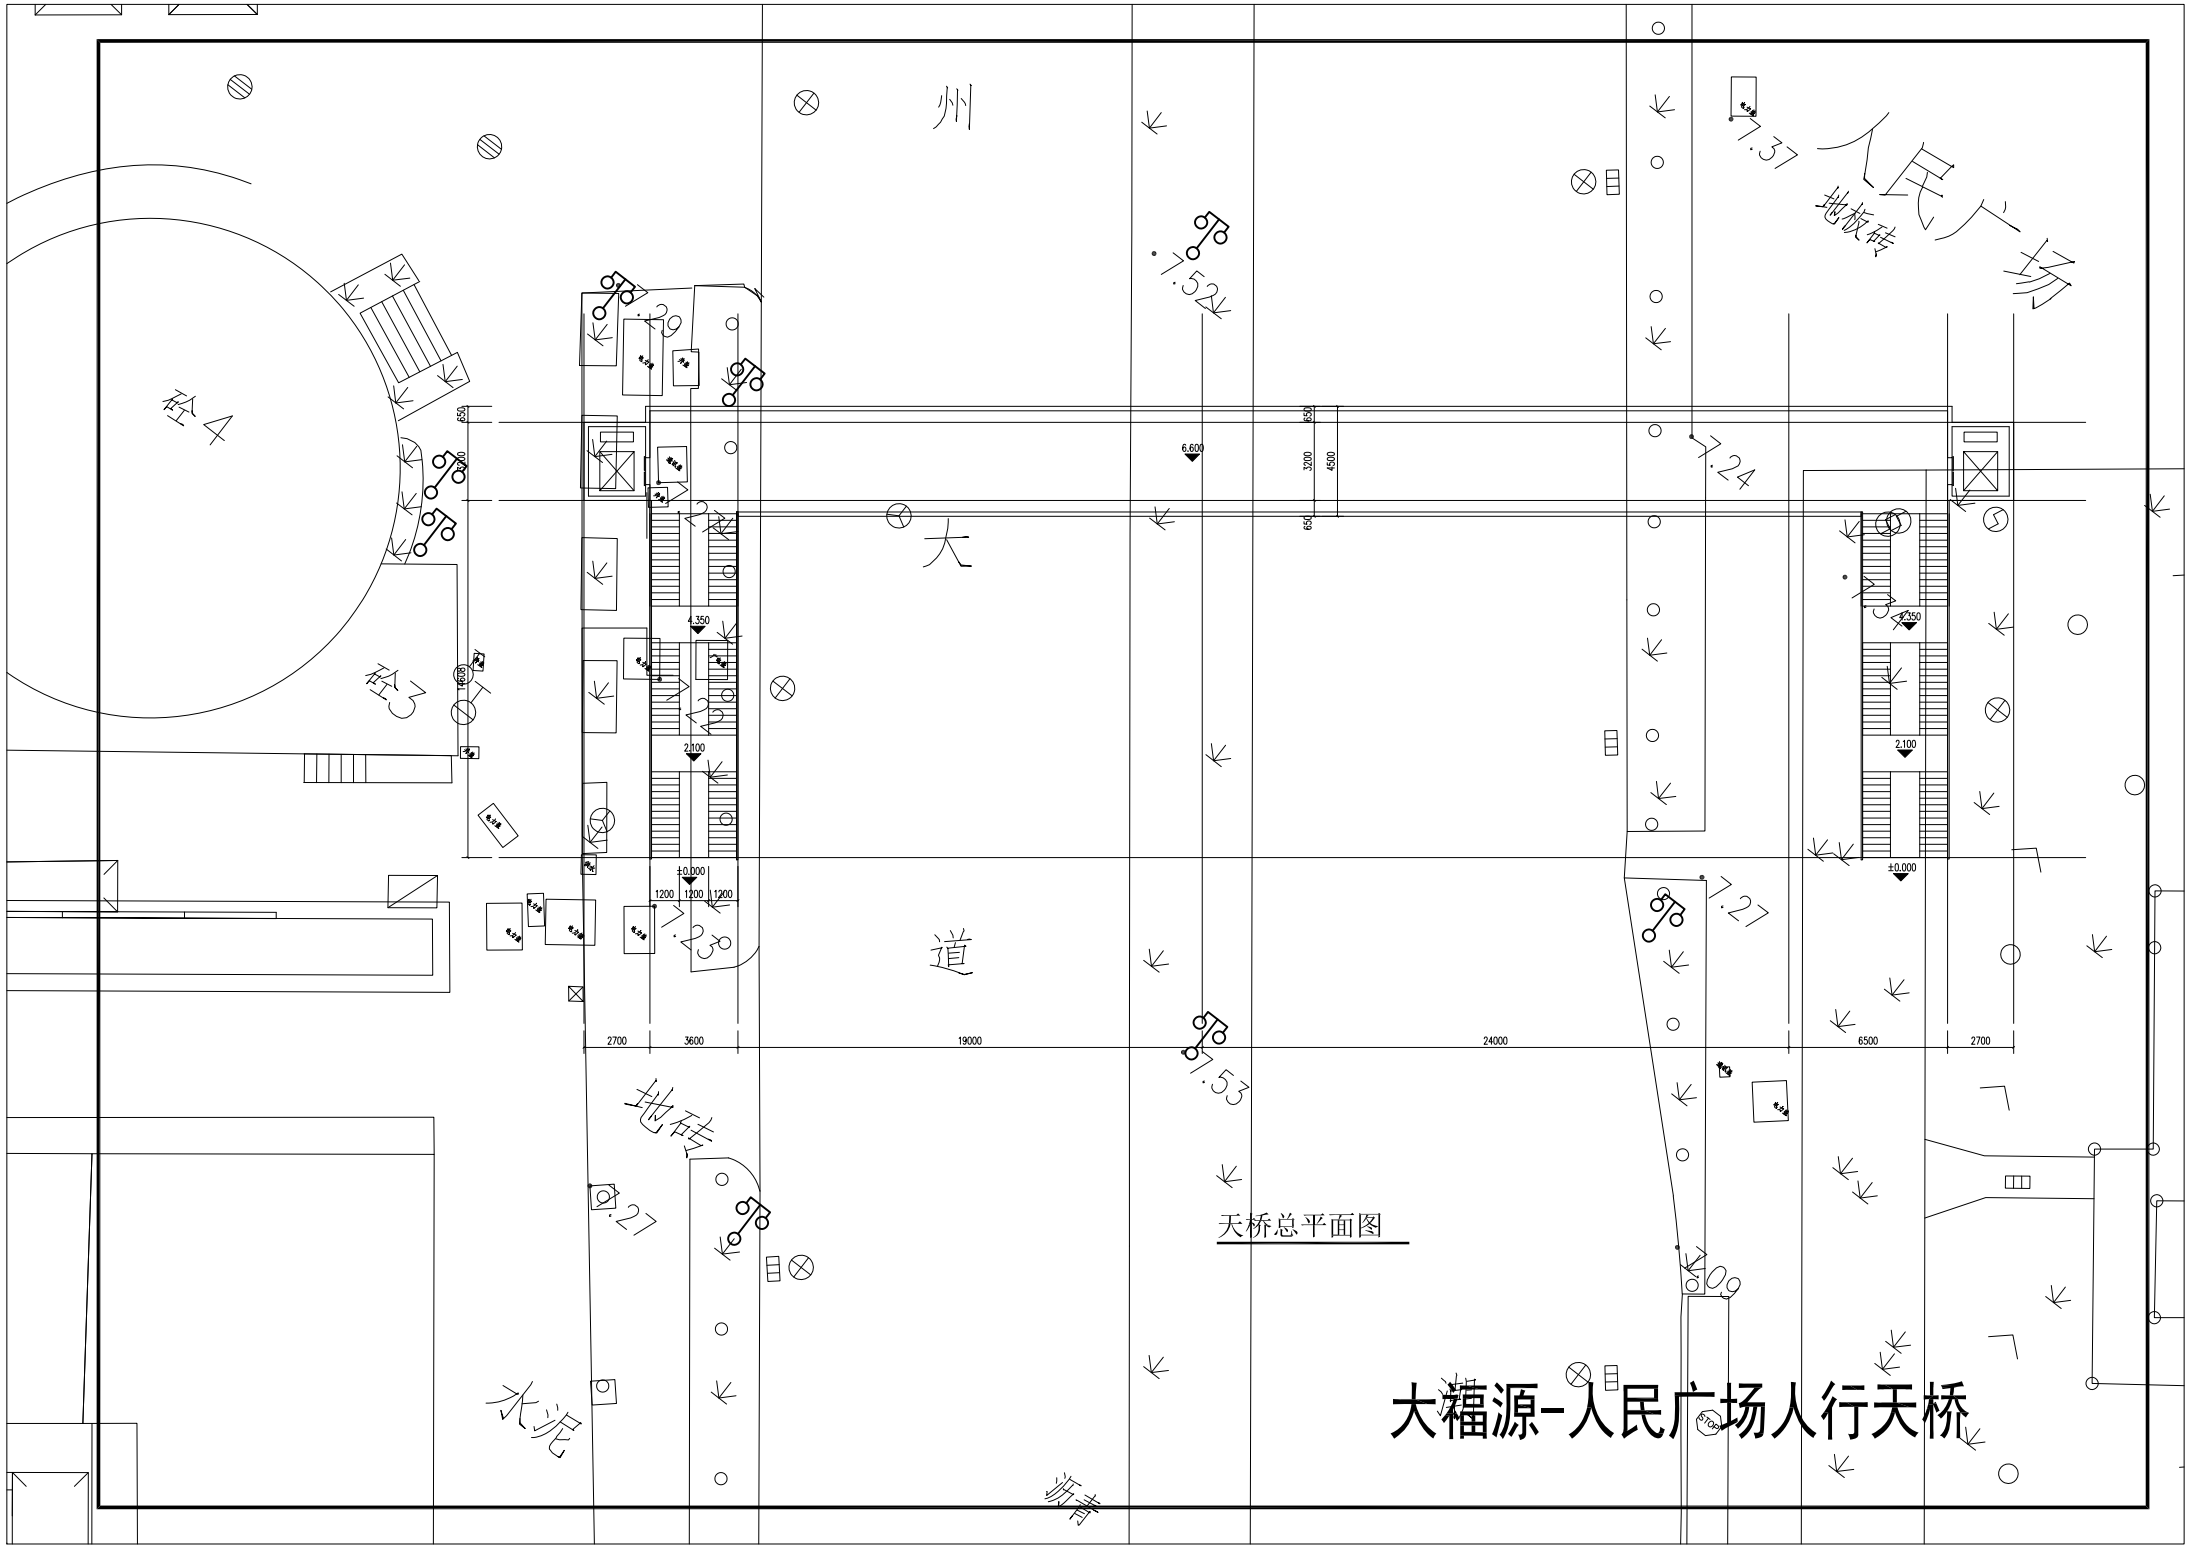

大福源-人民广场人行天桥