


涵碧楼（南昌起义军三师司令部旧址）保护范围和建设控制地带图

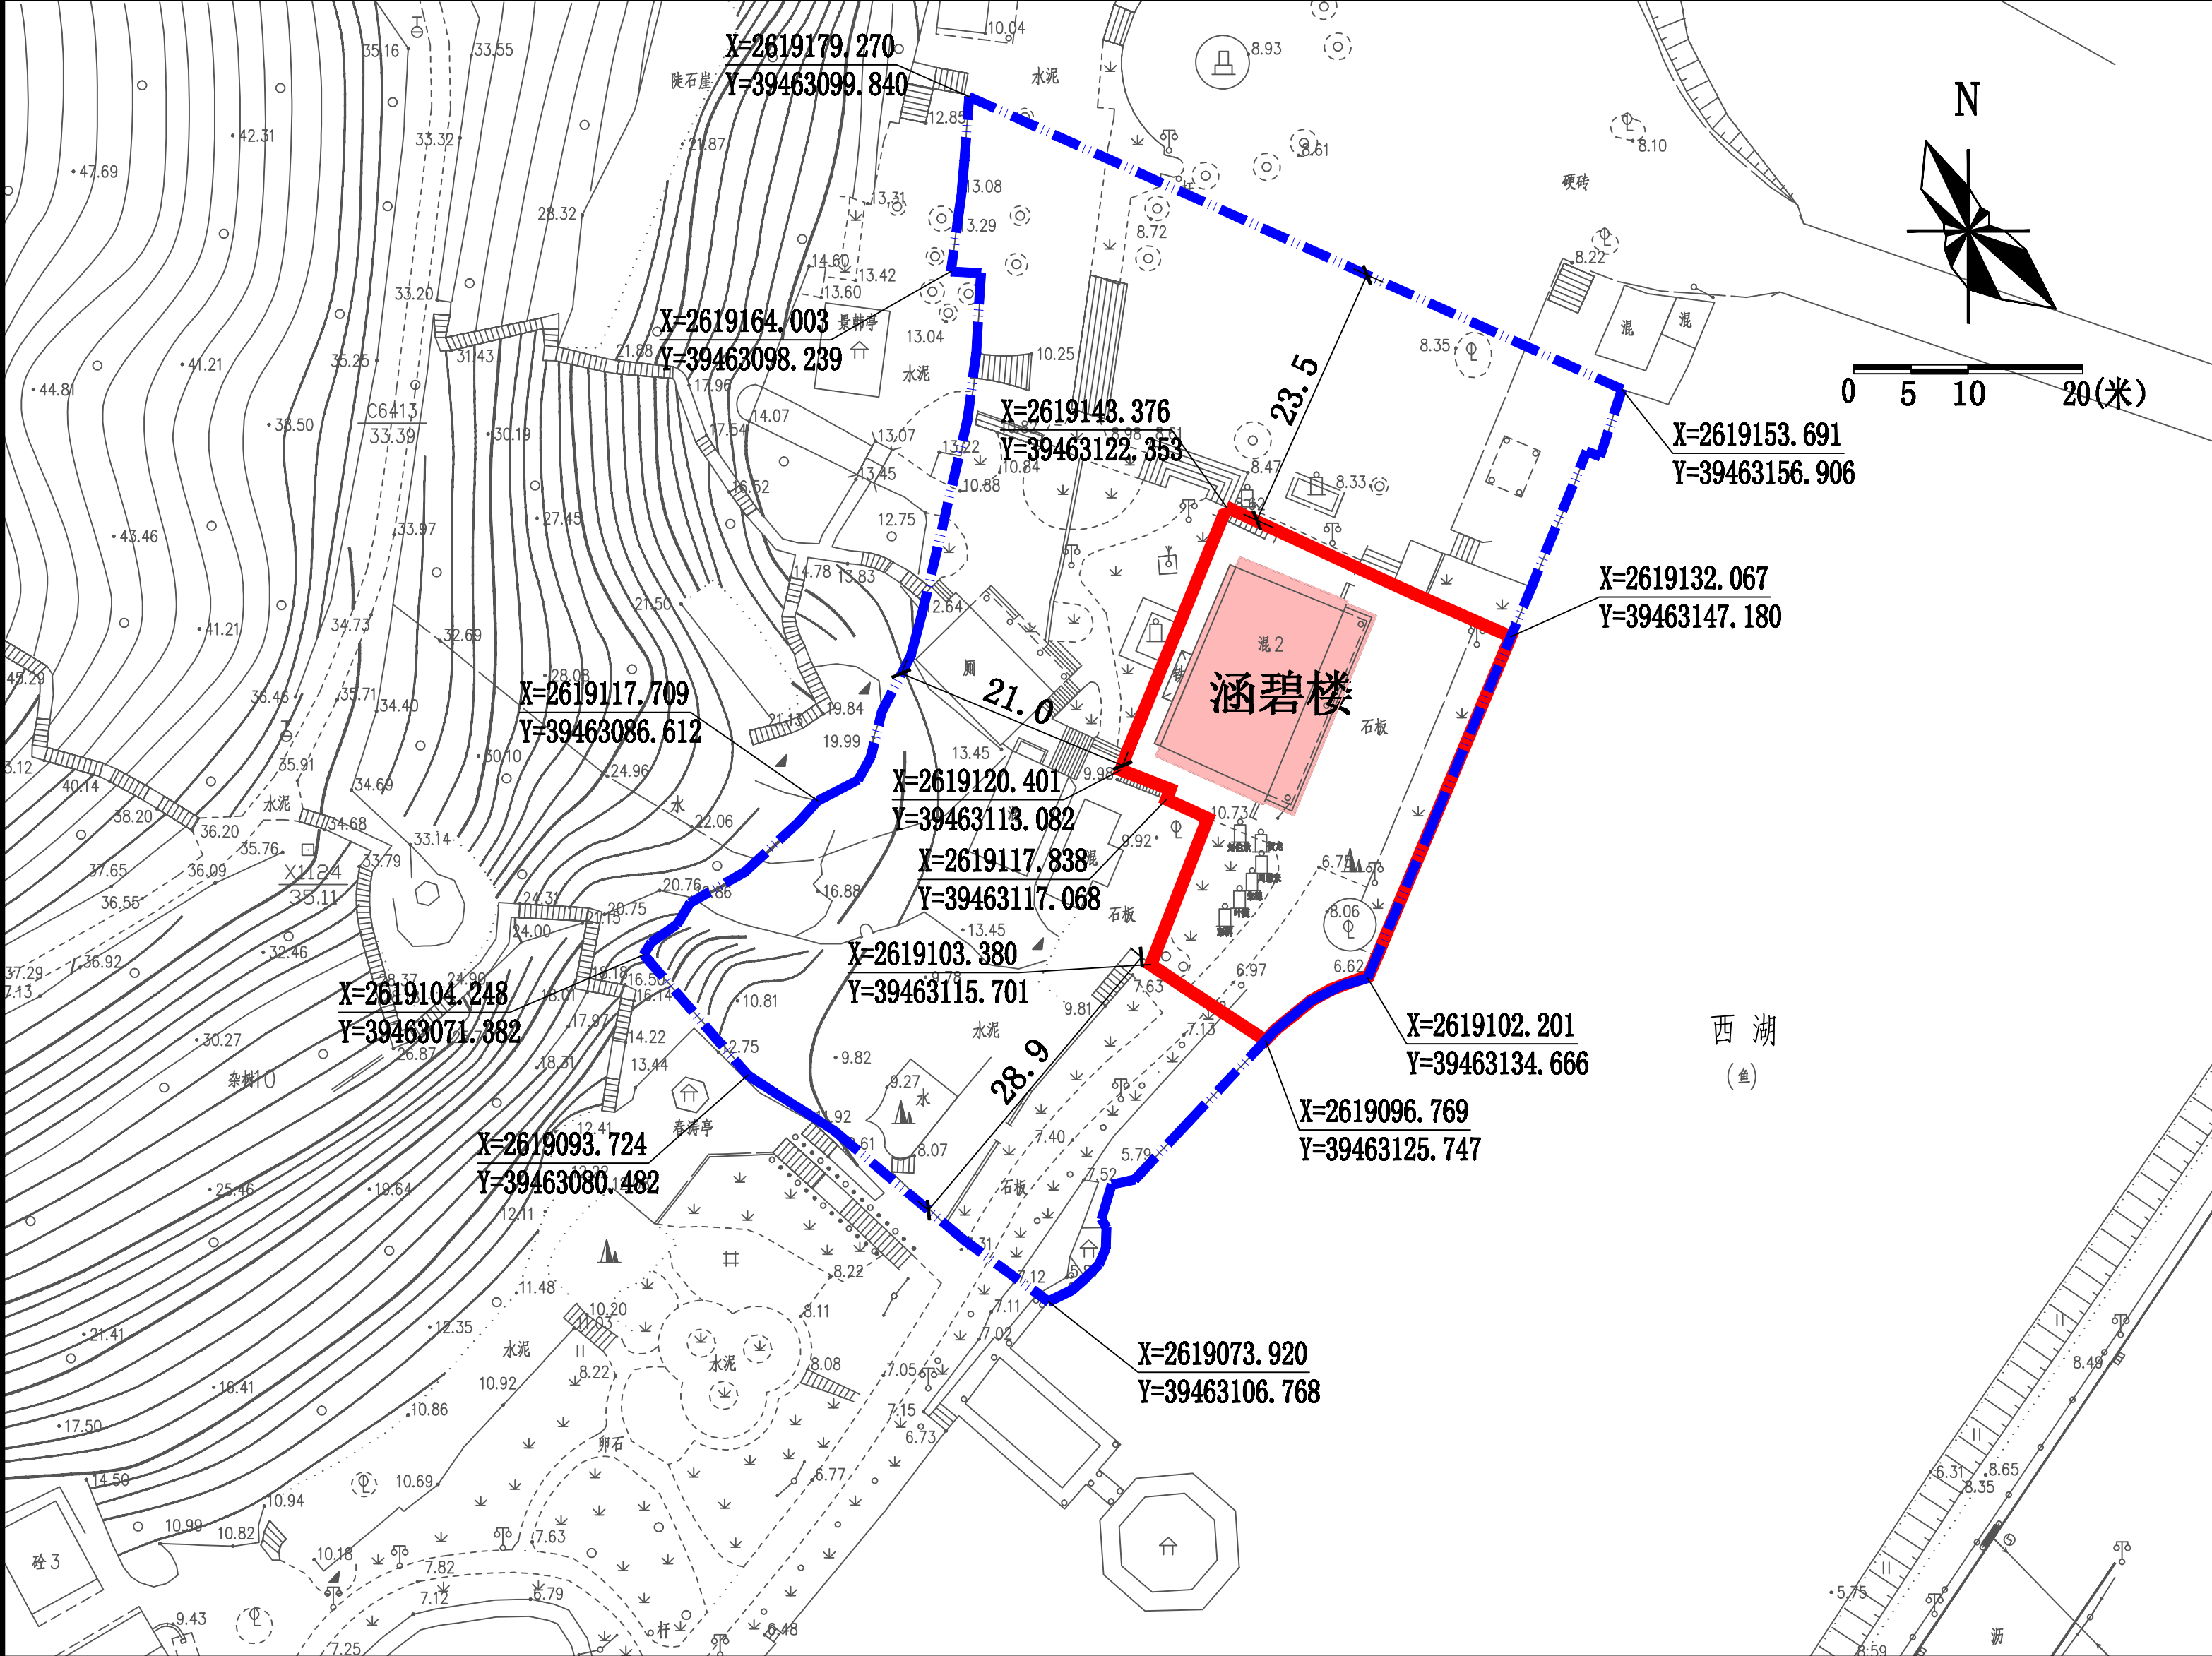

文字说明		
保护范围	范围	涵碧楼本体及周边一定范围。 面积：923.9平方米
	保护要求	保护文物本体建筑传统格局，按原格局、样式、材料、工艺进行保护修缮。 保护范围内，禁止新建任何与文物无关的建设项目，不得改变和破坏历史上形成的格局与风貌，确保文物保护单位真实性和完整性。
建设控制地带	范围	详见左图
	控制要求	依据《潮州国家历史文化名城保护规划》及《潮州市古城区控制性详细规划》的相关要求进行控制。 范围区内不得新建建设危及文物安全的设施，不得修建其形式、高度、体量、色彩与文物保护单位的环境风貌不相协调的建筑物和构筑物。 整治和改造范围内不协调的一般建筑：其改建新建在建筑高度和层数、体量、样式、色彩等方面应与周边历史环境相协调。
图例		
文物本体 保护范围线 建设控制地带		